


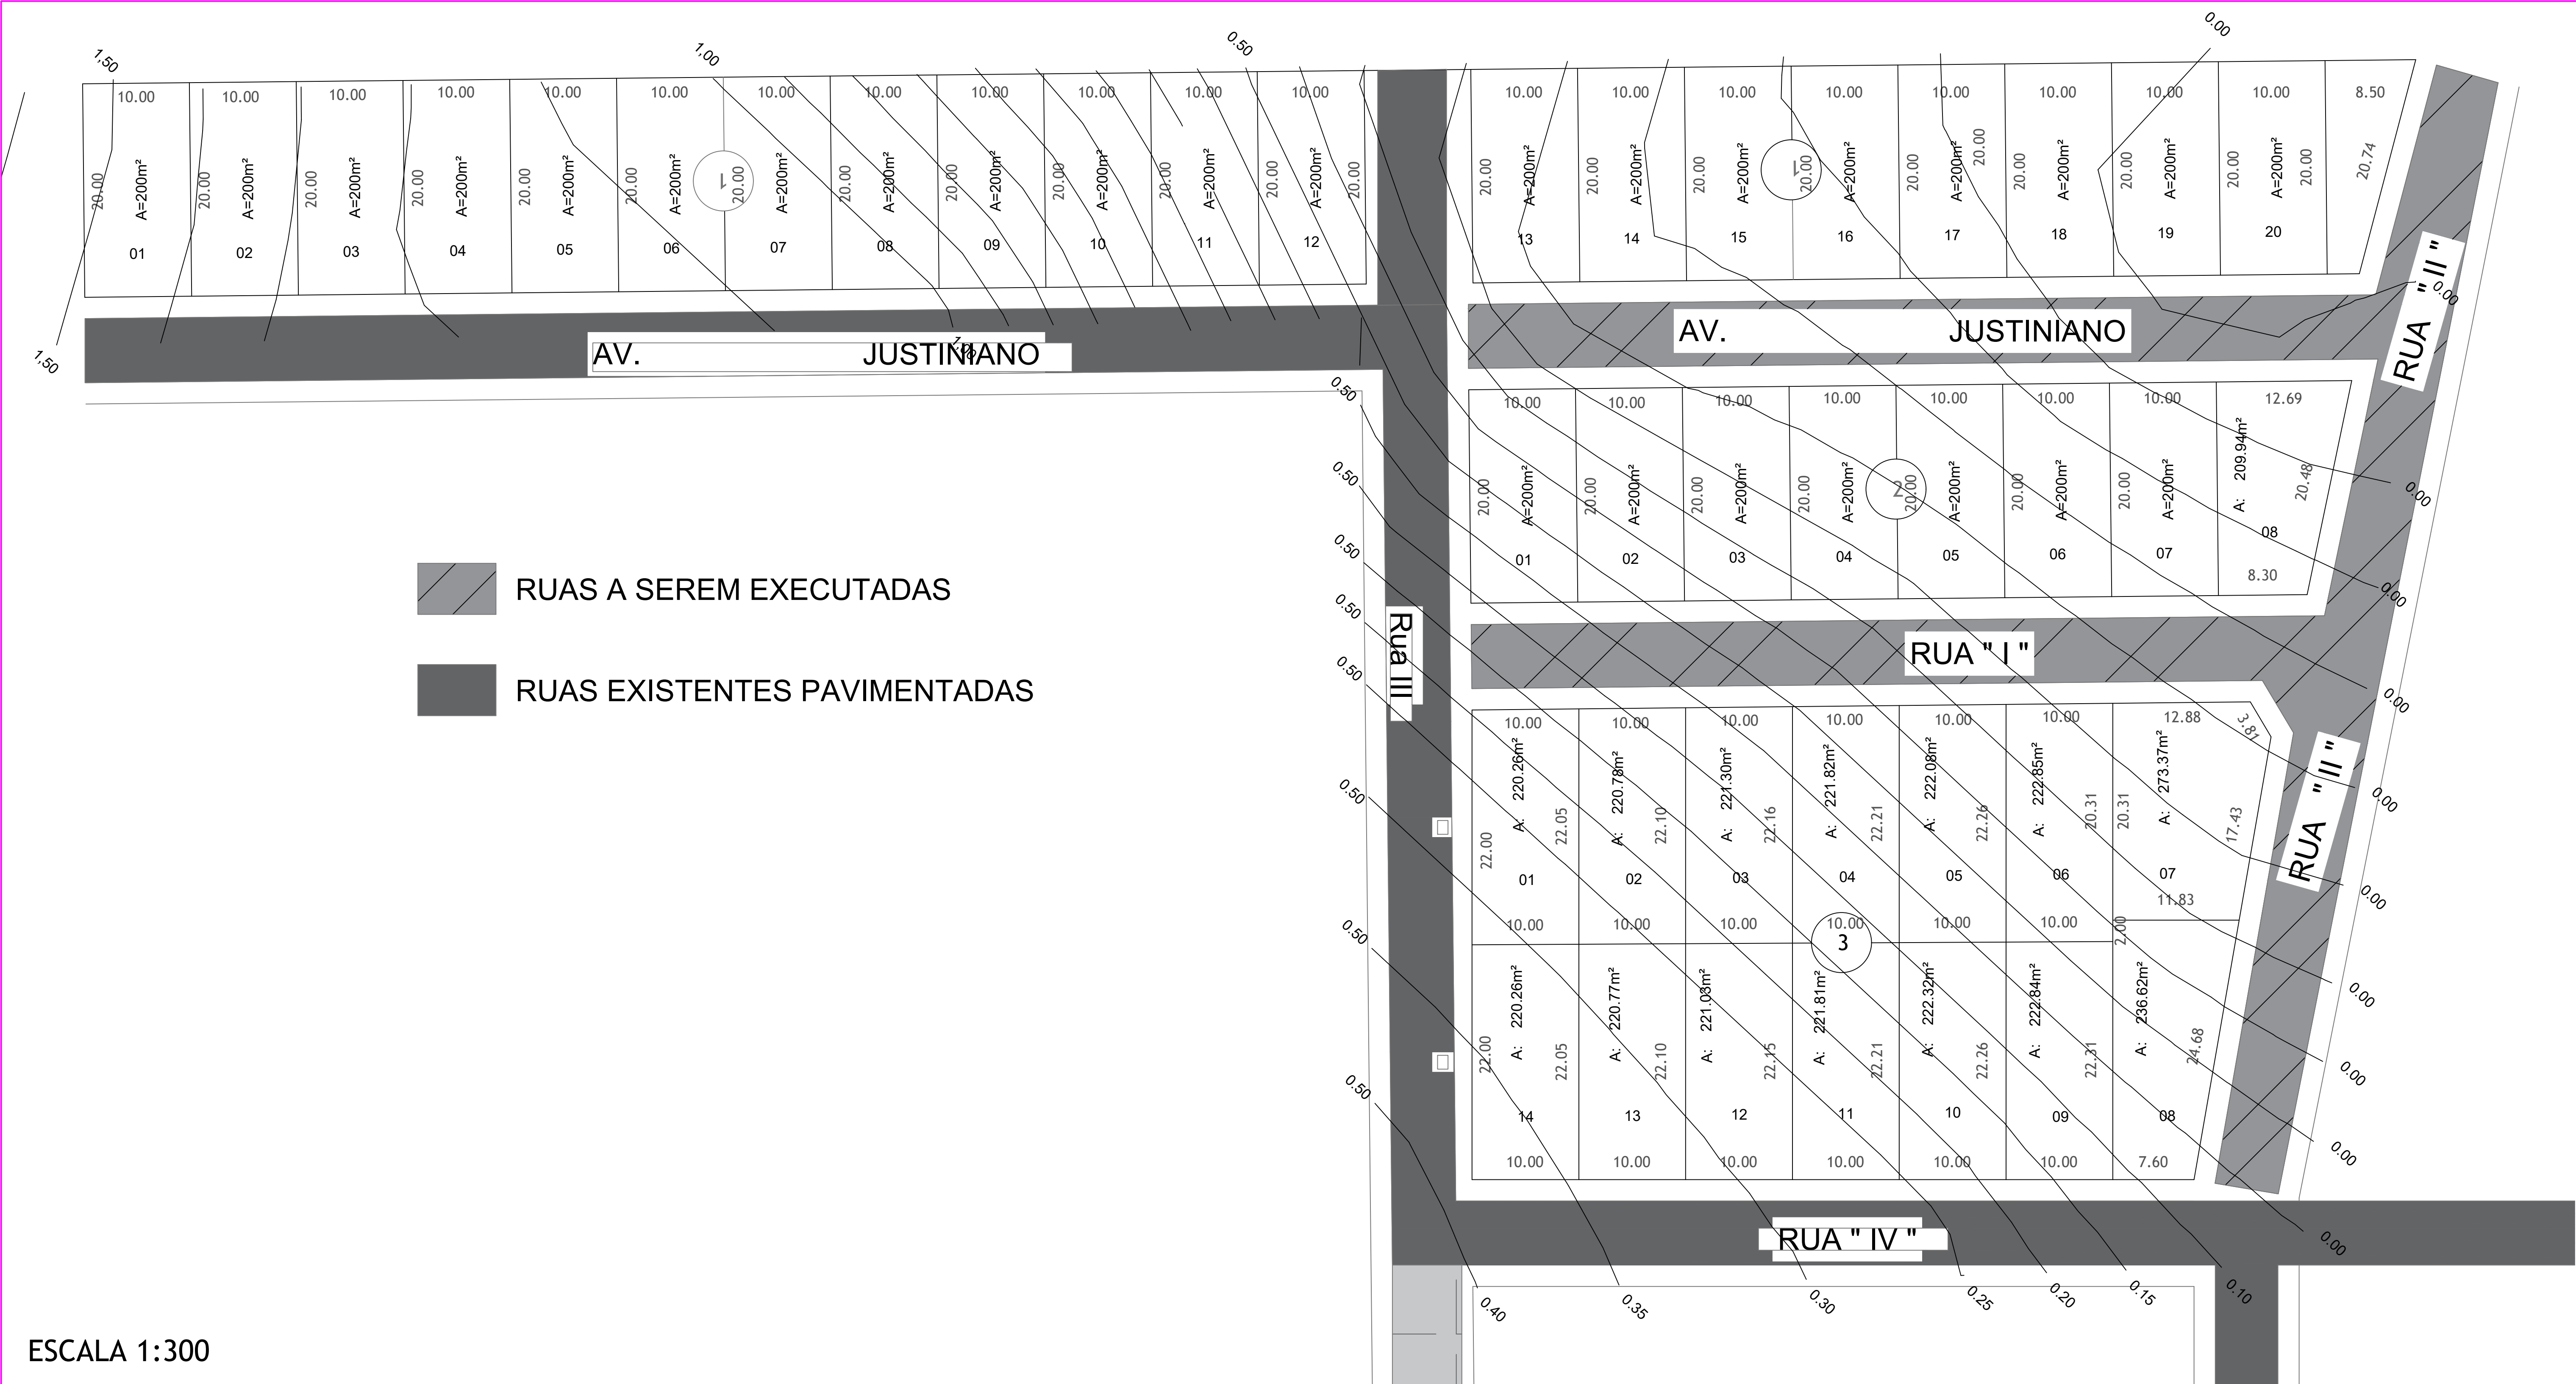

ESCALA 1:300



RESIDENCIAL DONA ILDA

Projeto
Área Urbana - 42 Lotes

Obra
LOTES DISPONIBILIZADO PARA CONSTRUÇÃO

Local
RUA: JUSTINIANO
BAIRRO: SETOR JUSTINIANO
PALESTINA DE GOIÁS - GO
CEP: 00.000-000

Resp. Técnico
ELISMAR M. LOURENÇO
ENG. CIVIL
CREA 10185712-0/GO

QUANTIDADE DE LOTES
42

A. Terreno
11.946,66 m²

Quantidades de Quadra
03

Desenho:
ACPX

Prefeitura Municipal de Palestina de Goiás
Eduardo Talvani de Lima de Couto

Conteúdo
PLANTA BAIXA DO LOTEAMENTO E QUADRO DE ÁREAS

Data
ABRIL/2021

Prancha
ARQ
01.01