



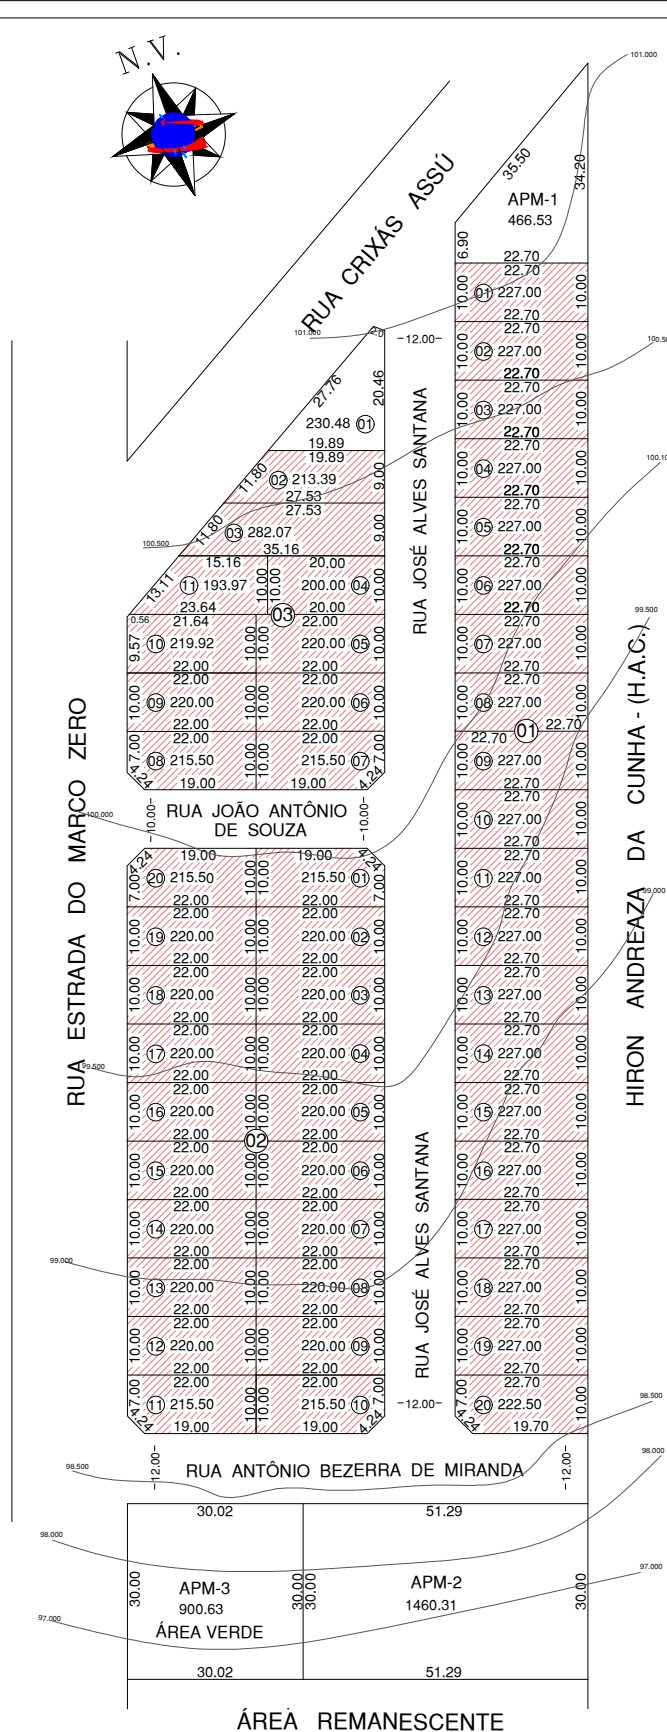

PLANTA DE SITUAÇÃO

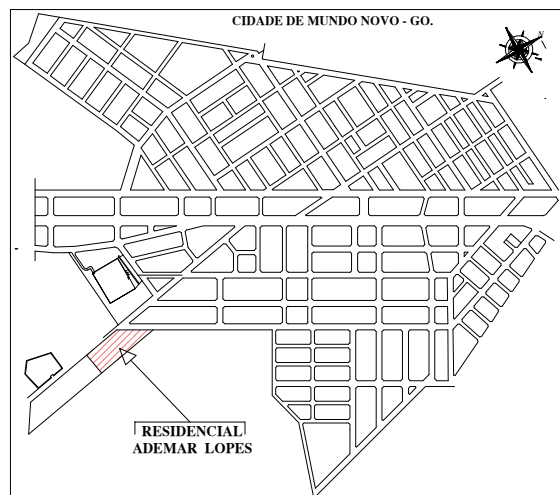

LEGENDA

SÍMBOLO	DESCRIÇÃO	QUANTIDADE
	LOTES SELECIONADOS	50

QUADRO DE DISCRIMINAÇÃO

ÁREA TOTAL DE LOTES	11.117,56 m ²	63.00 ‰
QUANTIDADE DE LOTES	50	
POPULAÇÃO PREVISTA		—

ÁREAS PÚBLICAS MUNICIPAIS DESTINADAS A VERDES E INSTITUCIONAIS

APM - 1	466.53 m ²	2.59 ‰
APM - 2	1.460.31 m ²	8.11 ‰
APM - 3	900.63 m ²	5.00 ‰
TOTAL DE ÁREAS DE USO INSTITUCIONAIS	2.827.47 m ²	15.70 ‰

DESTINADAS AO SISTEMA VIÁRIO

VIAS - RUAS	3.836.69 m ²	21.30 ‰
-------------	-------------------------	---------

ÁREA GERAL

ÁREA DO TERRENO	18.012.65 m ²	
ÁREA A PARCELAR	18.012.65 m ²	100 ‰

IMÓVEL:		
RESIDENCIAL ADEMAR LOPES		
ÁREA - PARTE INTEGRANTE DA M-5.653		
PROPRIETÁRIO:	MUNICÍPIO:	ESTADO:
PREFEITURA MUNICIPAL DE MUNDO NOVO	MUNDO NOVO	GOIÁS
ÁREA:	RESP. TÉCNICO:	
ÁREA TOTAL: 18.012.65 m ²		
DATA:	ESCALA:	ARQUIVO:
17/09/2021	S/E	MUNDO NOVO - ELSON
LAPLACE LOPES SOARES CFT - BR 100358806-9		

RESPONSÁVEL PELA TOPOGRAFIA

R.T.
LAPLACE LOPES SOARES
CFT - BR 100358806-9