DETALHE DAS PAREDES

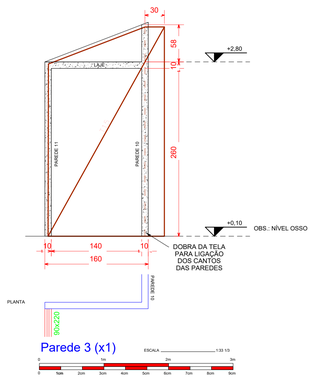

Parede 3 (x1)

ESCALA 1:33 1/3

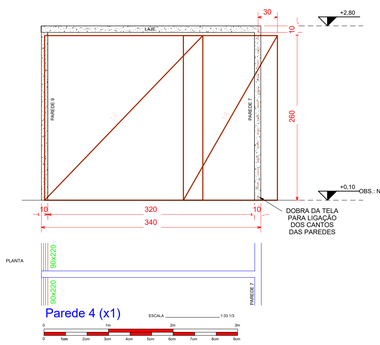

Parede 4 (x1)

ESCALA 1:33 1/3

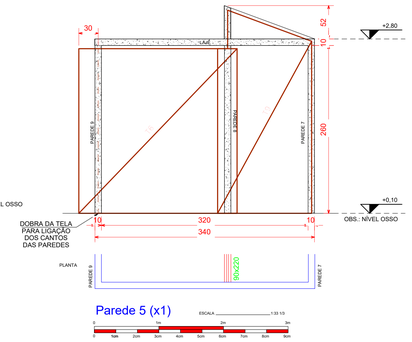

Parede 5 (x1)

ESCALA 1:33 1/3

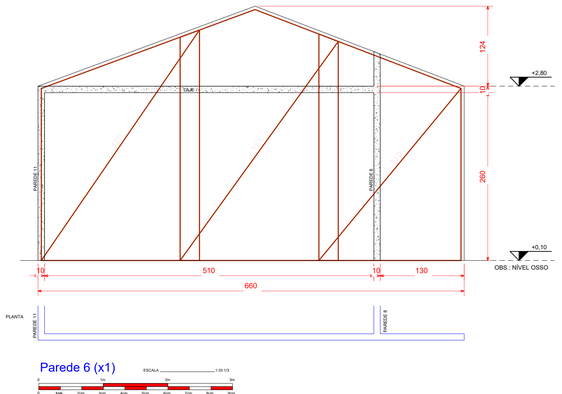

Parede 6 (x1)

ESCALA 1:33 1/3

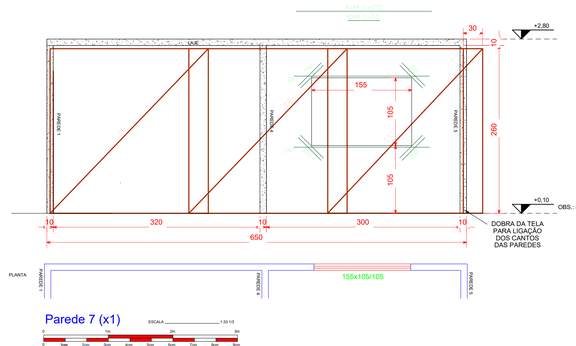

Parede 7 (x1)

ESCALA 1:33 1/3

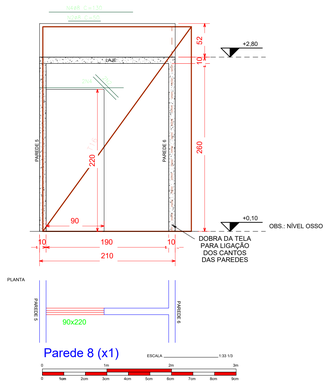

Parede 8 (x1)

ESCALA 1:33 1/3

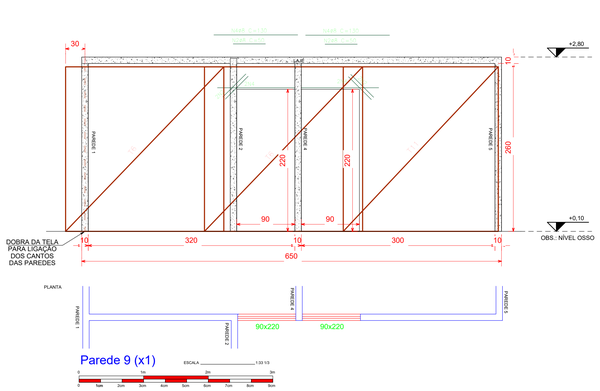

Parede 9 (x1)

ESCALA 1:33 1/3

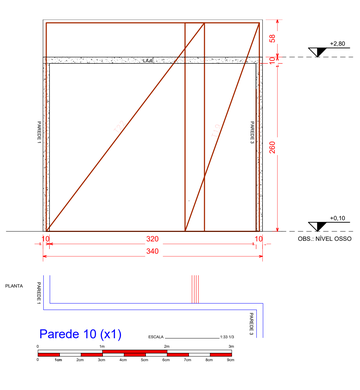

Parede 10 (x1)

ESCALA 1:33 1/3

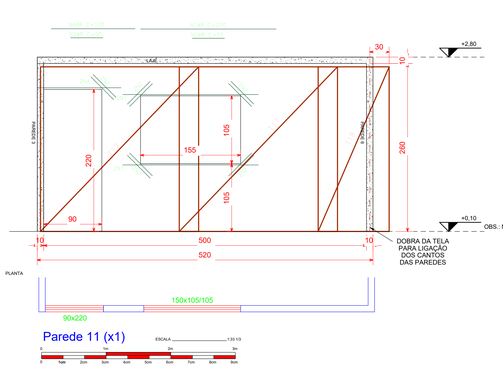

Parede 11 (x1)

ESCALA 1:33 1/3

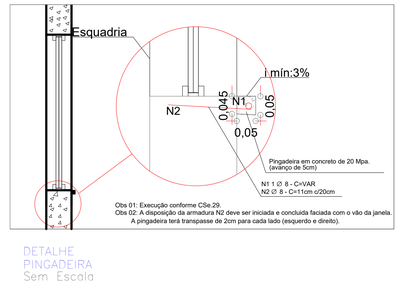

DETALHE
PINGADEIRA
Sem Escala

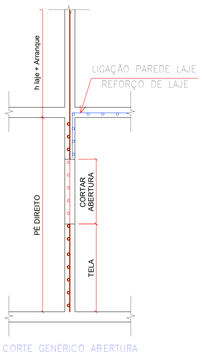

CORTE GENÉRICO ABERTURA
S/ ESCALA

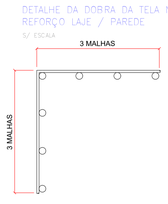

DETALHE DA DOBRA DA TELA NO
REFORÇO LAJE / PAREDE
S/ ESCALA

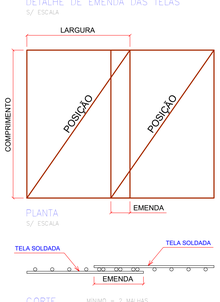

DETALHE DE EMENDA DAS TELAS
S/ ESCALA

PLANTA
S/ ESCALA

CORTE
S/ ESCALA

MINIMO = 2 MALHAS
+ 2 FRANJAS

REVISÕES

NÚMERO	DATA	DESCRIÇÃO	REVISOR

PROJETO ESTRUTURAL

CASAS AGEHAB

APROVAÇÕES

PROPRIETÁRIO:

AUTOR DO PROJETO (AP):
WGMAR RUA SOBRINHO
engenheiro civil
RESPONSÁVEL TÉCNICO (RT):
WGMAR RUA SOBRINHO
engenheiro civil
CREA 8507 D/GO

ENDEREÇO DA OBRA:
DIVERSOS MUNICÍPIOS DO ESTADO DE GOIÁS

DATA:	ESCALA:	Nº DO PROJETO:
Setembro/2023	Indicada	

LEGENDAS

ÁREAS:(terreno tipo)

CONTEÚDO:
Paredes 03 a 11
Detalhes

Excel Construtora e Incorporadora

PRANCHA: 2/2