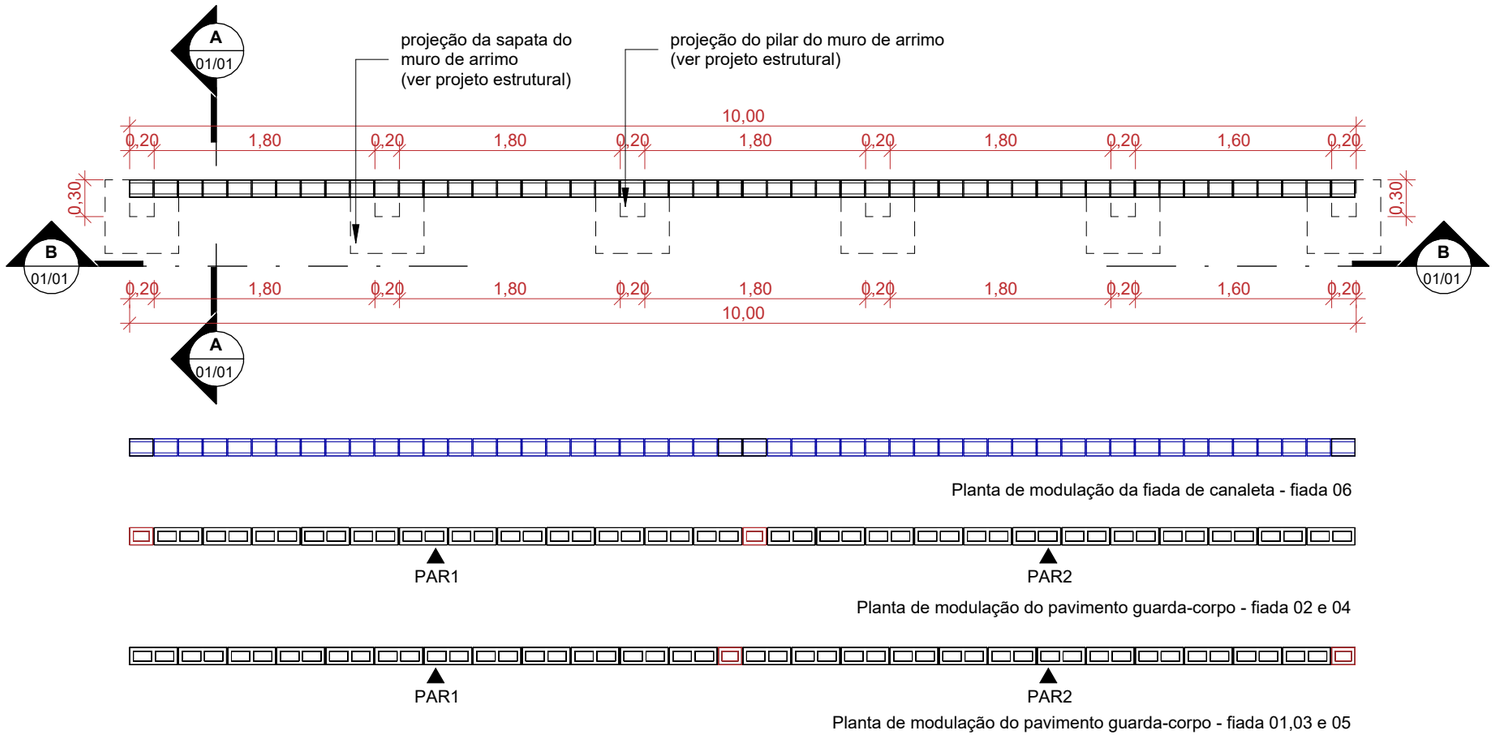

.TABELA DE BLOCOS GUARDA-CORPO	
Comentários	Contagem
.Bloco B19	10
.Bloco B39	120
.Bloco Calha B19	50
Total geral: 180	

LEGENDA - BLOCOS

- Meio bloco calha (14 x 19 x 19)
- Bloco inteiro (14 x 39 x 19)
- Meio bloco (14 x 19 x 19)

.TABELA DE ÁREA GUARDA-CORPO DE ALVENARIA				
Comentários	Material: Nome	Altura desconectada	Comprimento	Material: Área
GUARDA-CORPO	Bloco de concreto (14cm)	1,20	10,00	12,00 m²
Total geral				12,00 m²

1 PLANTA DE LOCAÇÃO E DE MODULAÇÃO - GUARDA-CORPO

ESCALA - 1 : 50

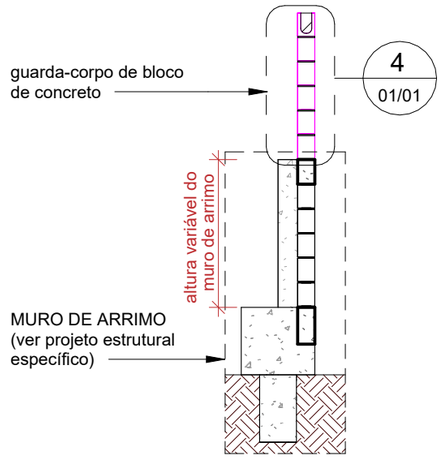

2 CORTE AA

ESCALA - 1 : 50

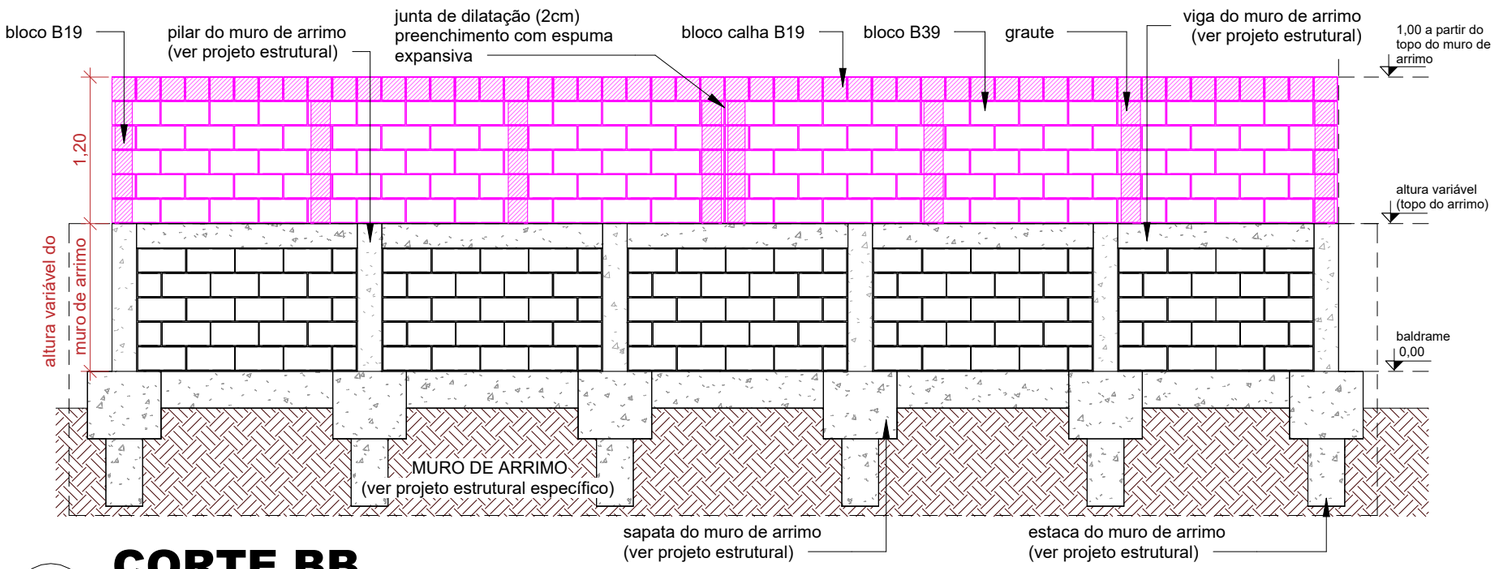

3 CORTE BB

ESCALA - 1 : 50

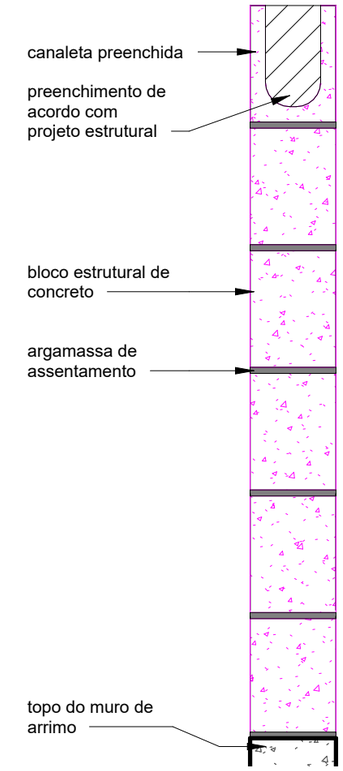

4 DETALHE

ESCALA - 1 : 10

NOTA:

MURO DE ARRIMO

_ O DETALHAMENTO DO MURO DE ARRIMO ENCONTRA-SE NO PROJETO ESTRUTURAL REALIZADO PELO ENGENHEIRO CIVIL RAFAEL BARBARESCO SILVA CREA 24.913/D-GO.

GUARDA-CORPO DE CONCRETO

_ O DETALHAMENTO DO GUARDA-CORPO DE CONCRETO ENCONTRA-SE NO PROJETO ESTRUTURAL REALIZADO PELO ENGENHEIRO CIVIL RAFAEL BARBARESCO SILVA CREA 24.913/D-GO.

AGEHAB Agência Goiana de Habitação — GOVERNO DE GOIÁS — O ESTADO QUE DÁ CERTO

CONTEÚDO: PLANTA DE LOCAÇÃO, PLANTA DE MODULAÇÃO, CORTES, DETALHE TÍPICO	**PROPRIETÁRIO:** AGÊNCIA GOIANA DE HABITAÇÃO - AGEHAB CNPJ: 01.274.240/0001-47	**A.TERRENO:** 000,00m²	**AUTOR DO PROJETO:** RICHARDSON MORAES CAU: A149517-8		**ESCALA:** INDICADA	**FOLHA:** 01/01
	LOCAL/CIDADES: VÁRIOS ENDEREÇOS; VÁRIAS CIDADES	**A.CONSTRUIDA** 00,00m²	**DESENHO:** RICHARDSON MORAES	**DATA:** JUN/2023	**FORMATO:** A3 (420x297mm)	

Proibida a reprodução total ou parcial, por qualquer meio ou processo. Direitos autorais reservados ao autor e Responsável Técnico, nos termos da Lei nº 5.988, Artº 25, de 14/12/1973, Lei dos Direitos Autorais.