


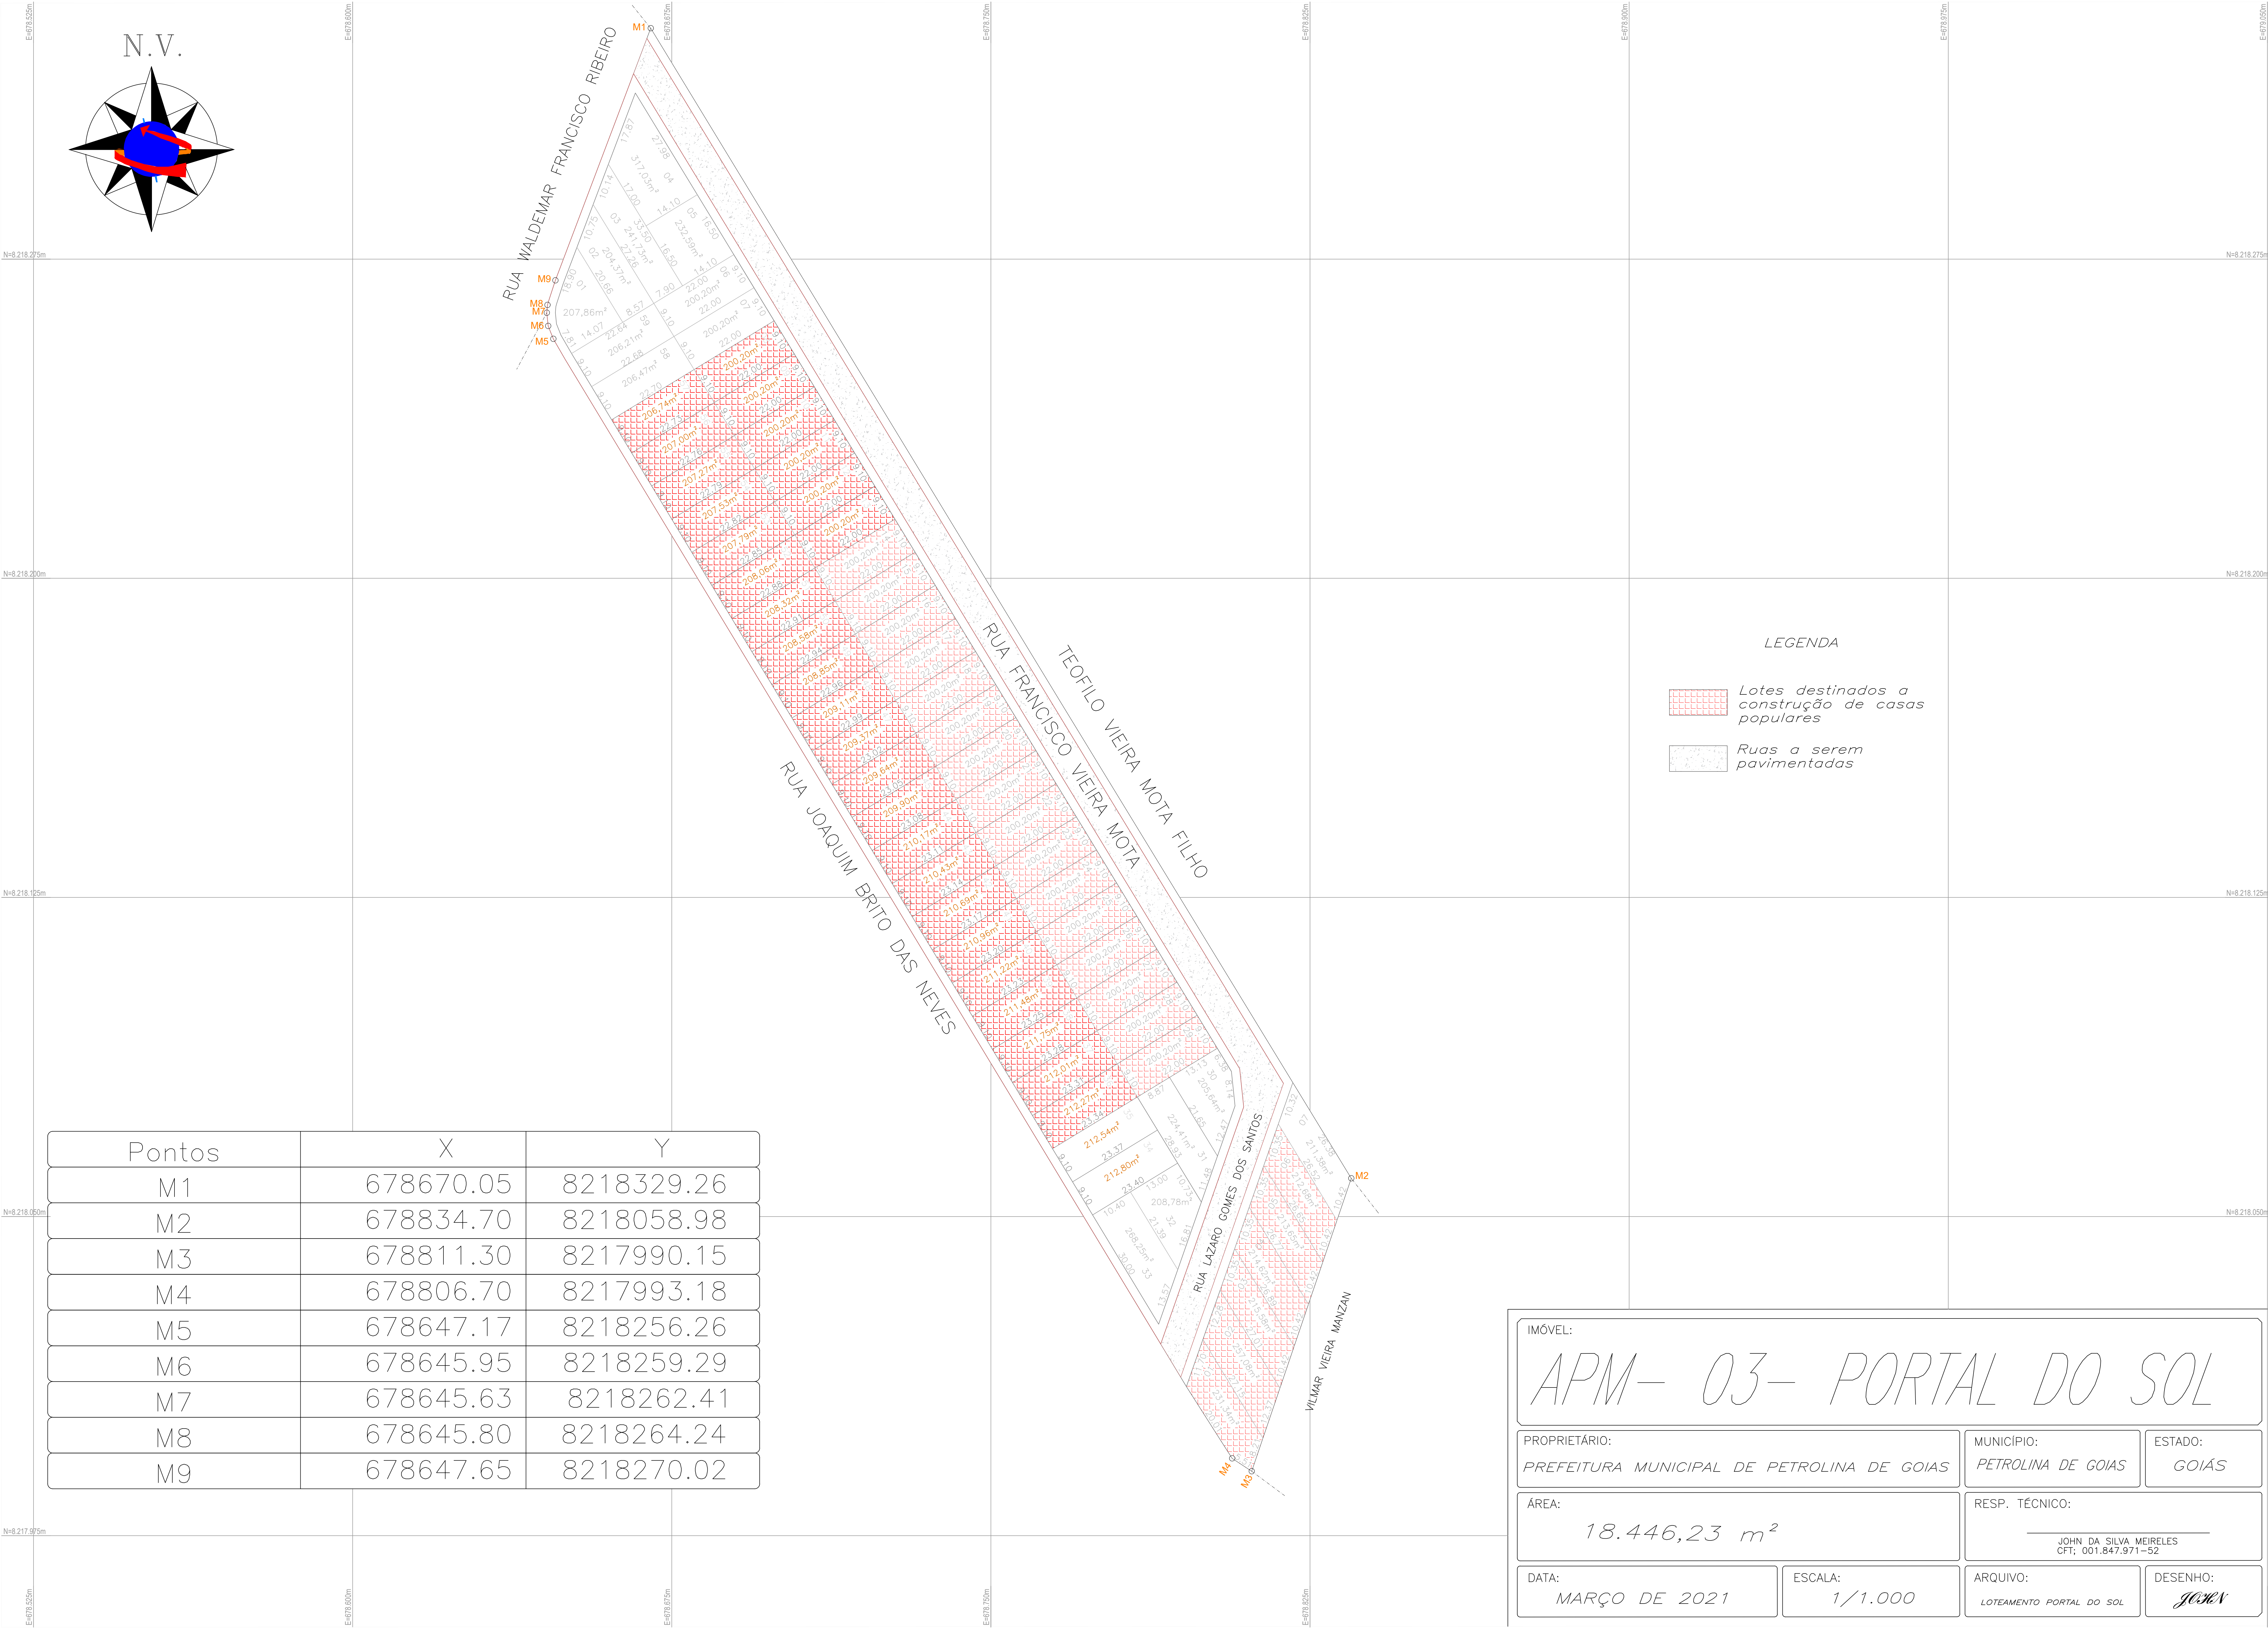

Pontos	X	Y
M1	678670.05	8218329.26
M2	678834.70	8218058.98
M3	678811.30	8217990.15
M4	678806.70	8217993.18
M5	678647.17	8218256.26
M6	678645.95	8218259.29
M7	678645.63	8218262.41
M8	678645.80	8218264.24
M9	678647.65	8218270.02

IMÓVEL:

APM- 03- PORTAL DO SOL

PROPRIETÁRIO:

PREFEITURA MUNICIPAL DE PETROLINA DE GOIAS

MUNICÍPIO:

PETROLINA DE GOIAS

ESTADO:

GOIAS

ÁREA:

18.446,23 m²

RESP. TÉCNICO:

JOHN DA SILVA MEIRELES
CFT, 001.847.971-52

DATA:

MARÇO DE 2021

ESCALA:


1/1.000

ARQUIVO:

LOTEAMENTO PORTAL DO SOL

DESENHO:

JCM

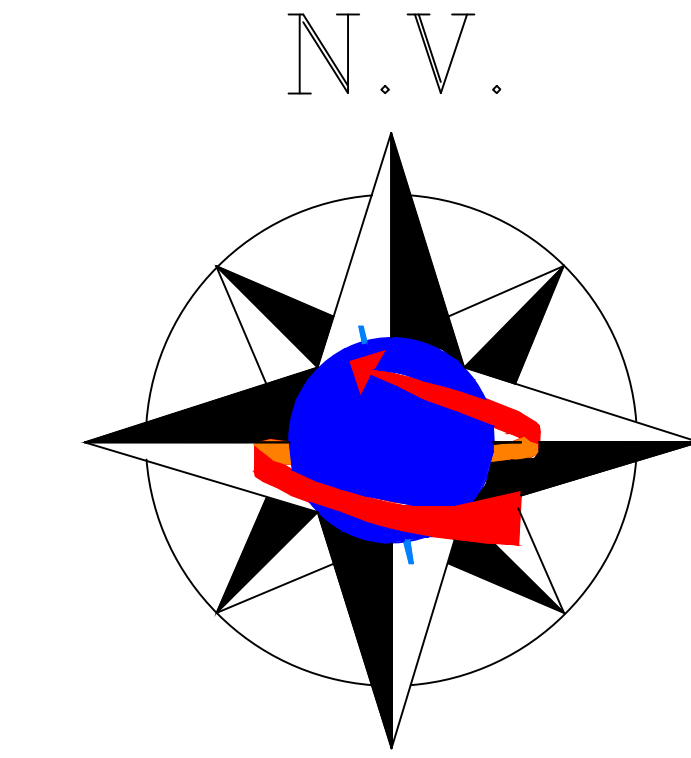

Pontos	X	Y
M1	678670.05	8218329.26
M2	678834.70	8218058.98
M3	678811.30	8217990.15
M4	678806.70	8217993.18
M5	678647.17	8218256.26
M6	678645.95	8218259.29
M7	678645.63	8218262.41
M8	678645.80	8218264.24
M9	678647.65	8218270.02



IMÓVEL:		
APM- 03- PORTAL DO SOL		
PROPRIETÁRIO:	MUNICÍPIO:	ESTADO:
PREFEITURA MUNICIPAL DE PETROLINA DE GOIAS	PETROLINA DE GOIAS	GOIÁS
ÁREA:	RESP. TÉCNICO:	
18.446,23 m ²	JOHN DA SILVA MEIRELES CFT: 001.847.971-52	
DATA:	ESCALA:	ARQUIVO:
MARÇO DE 2021	1/1.000	LOTEAMENTO PORTAL DO SOL
		JOHN