



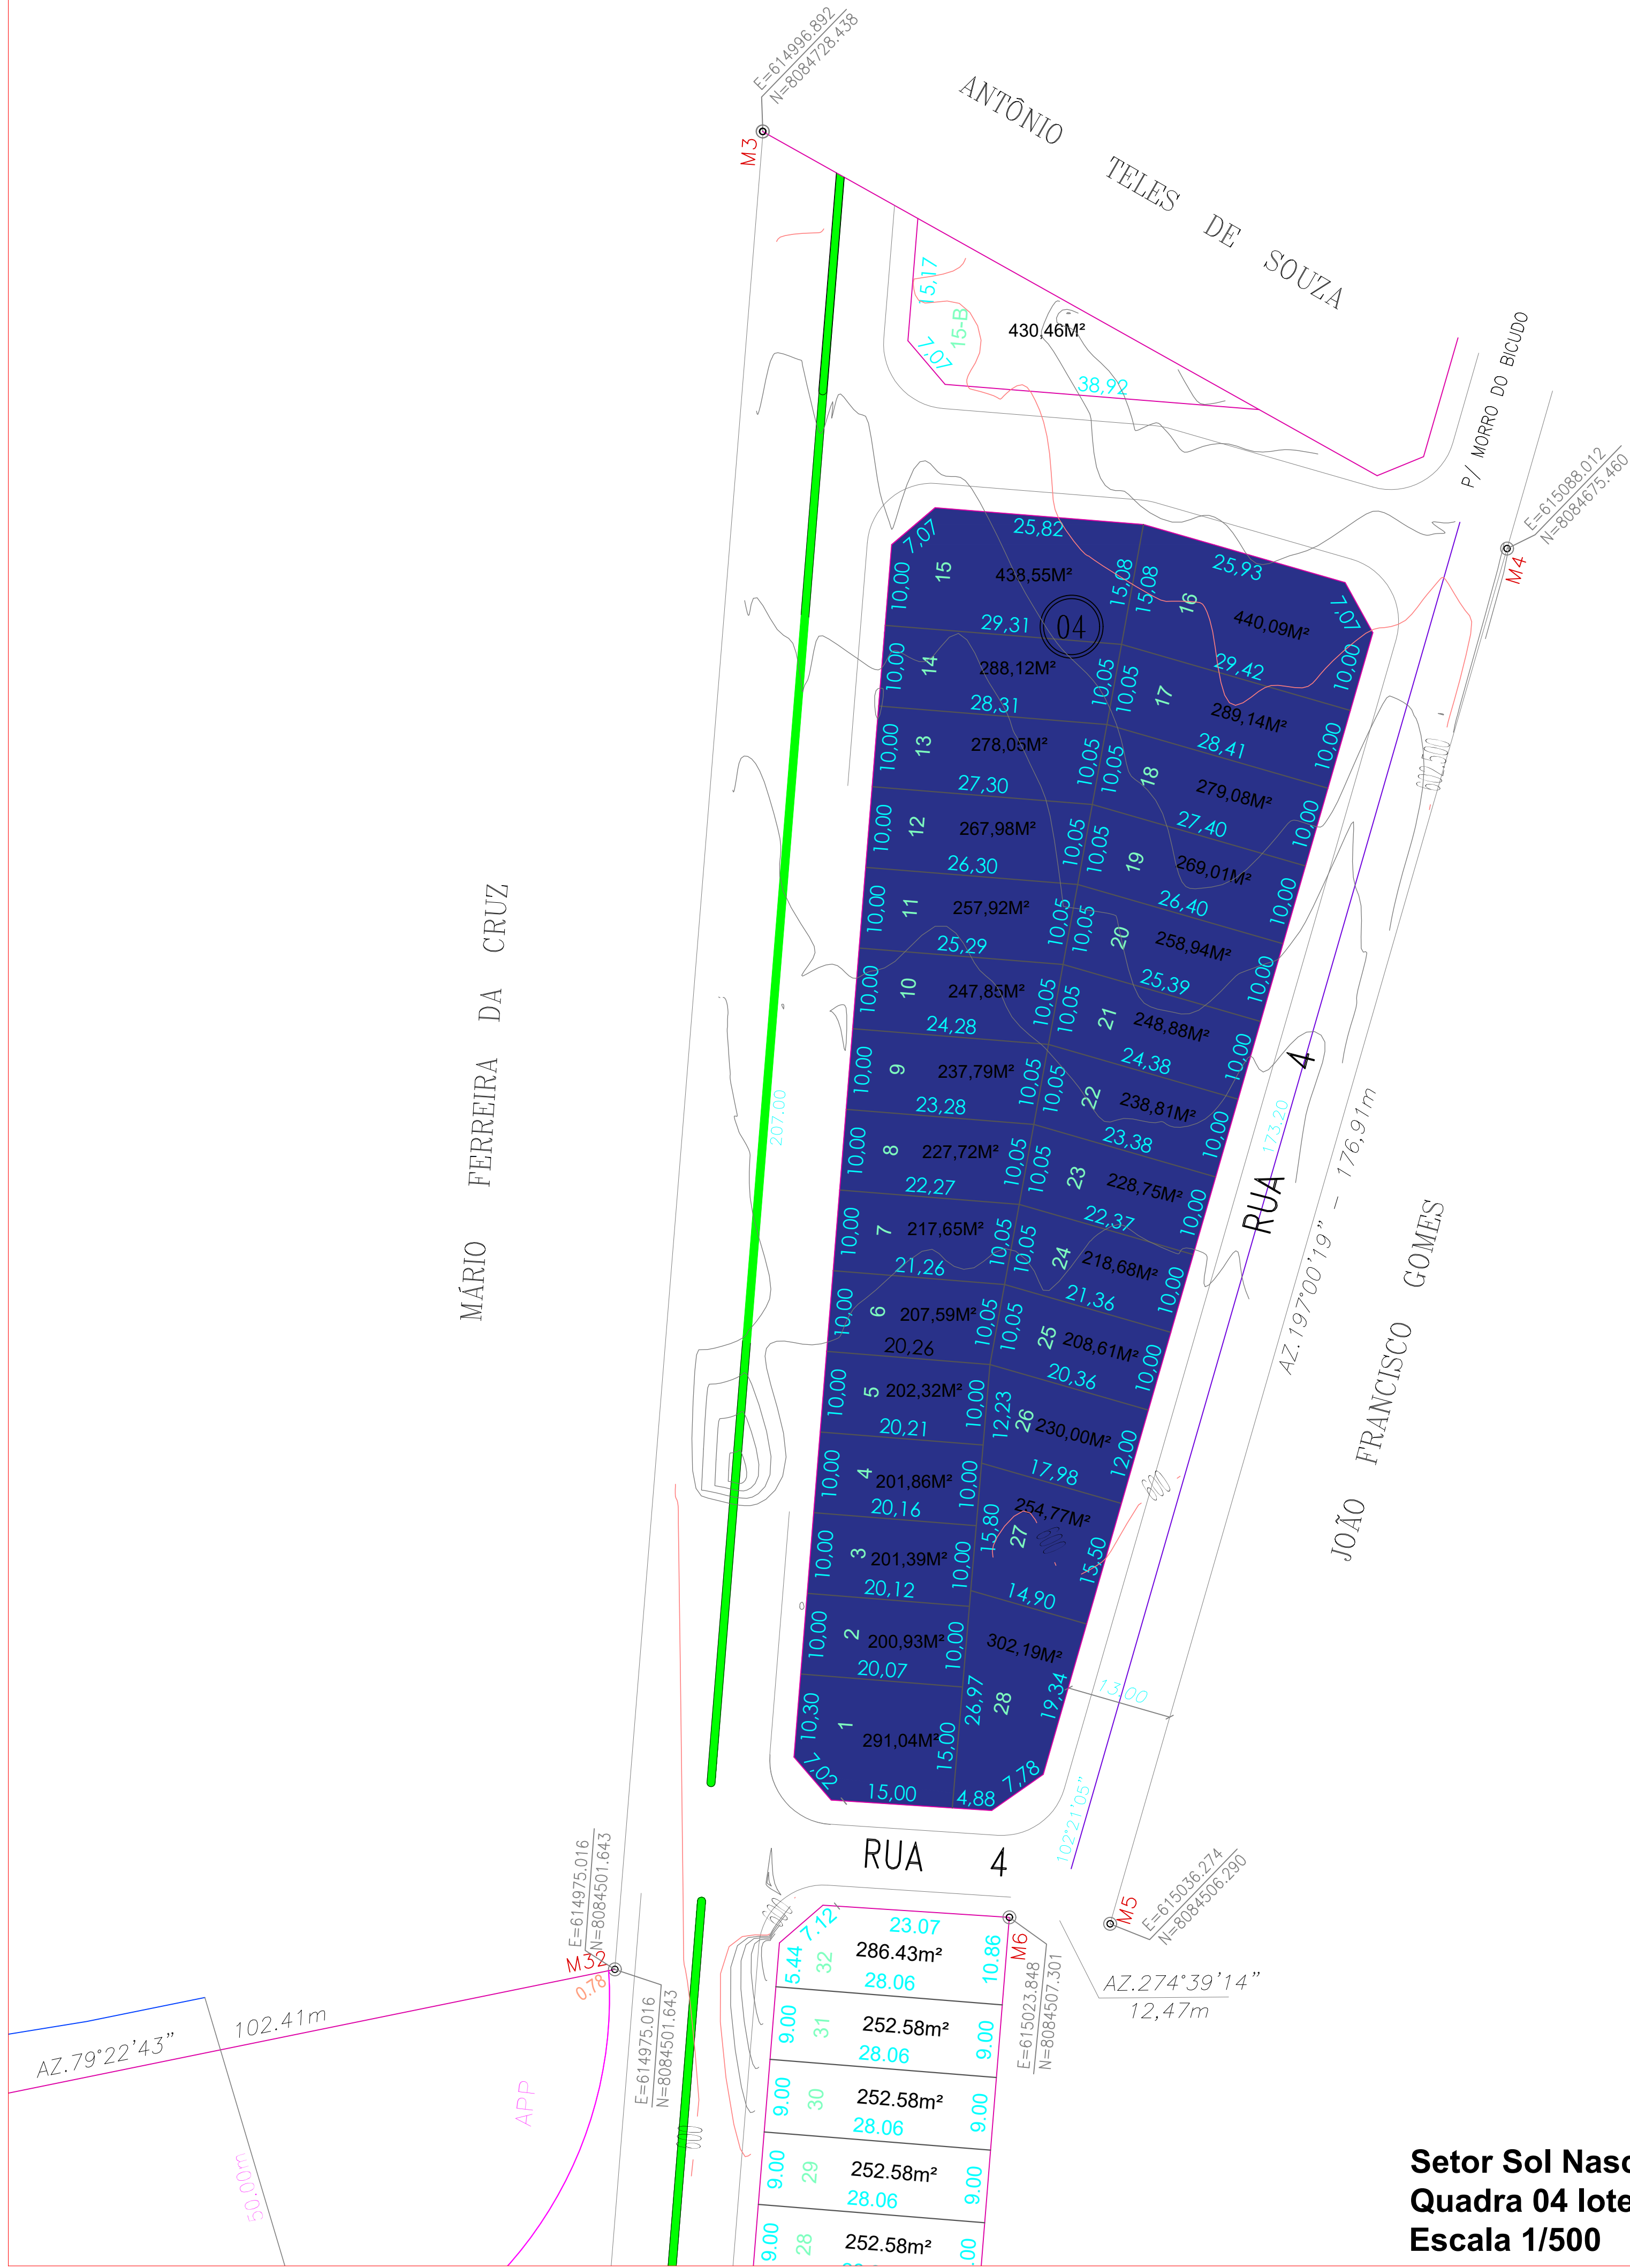

Setor Sol Nascente
Quadra 04 lote 01 ao 28
Escala 1/500

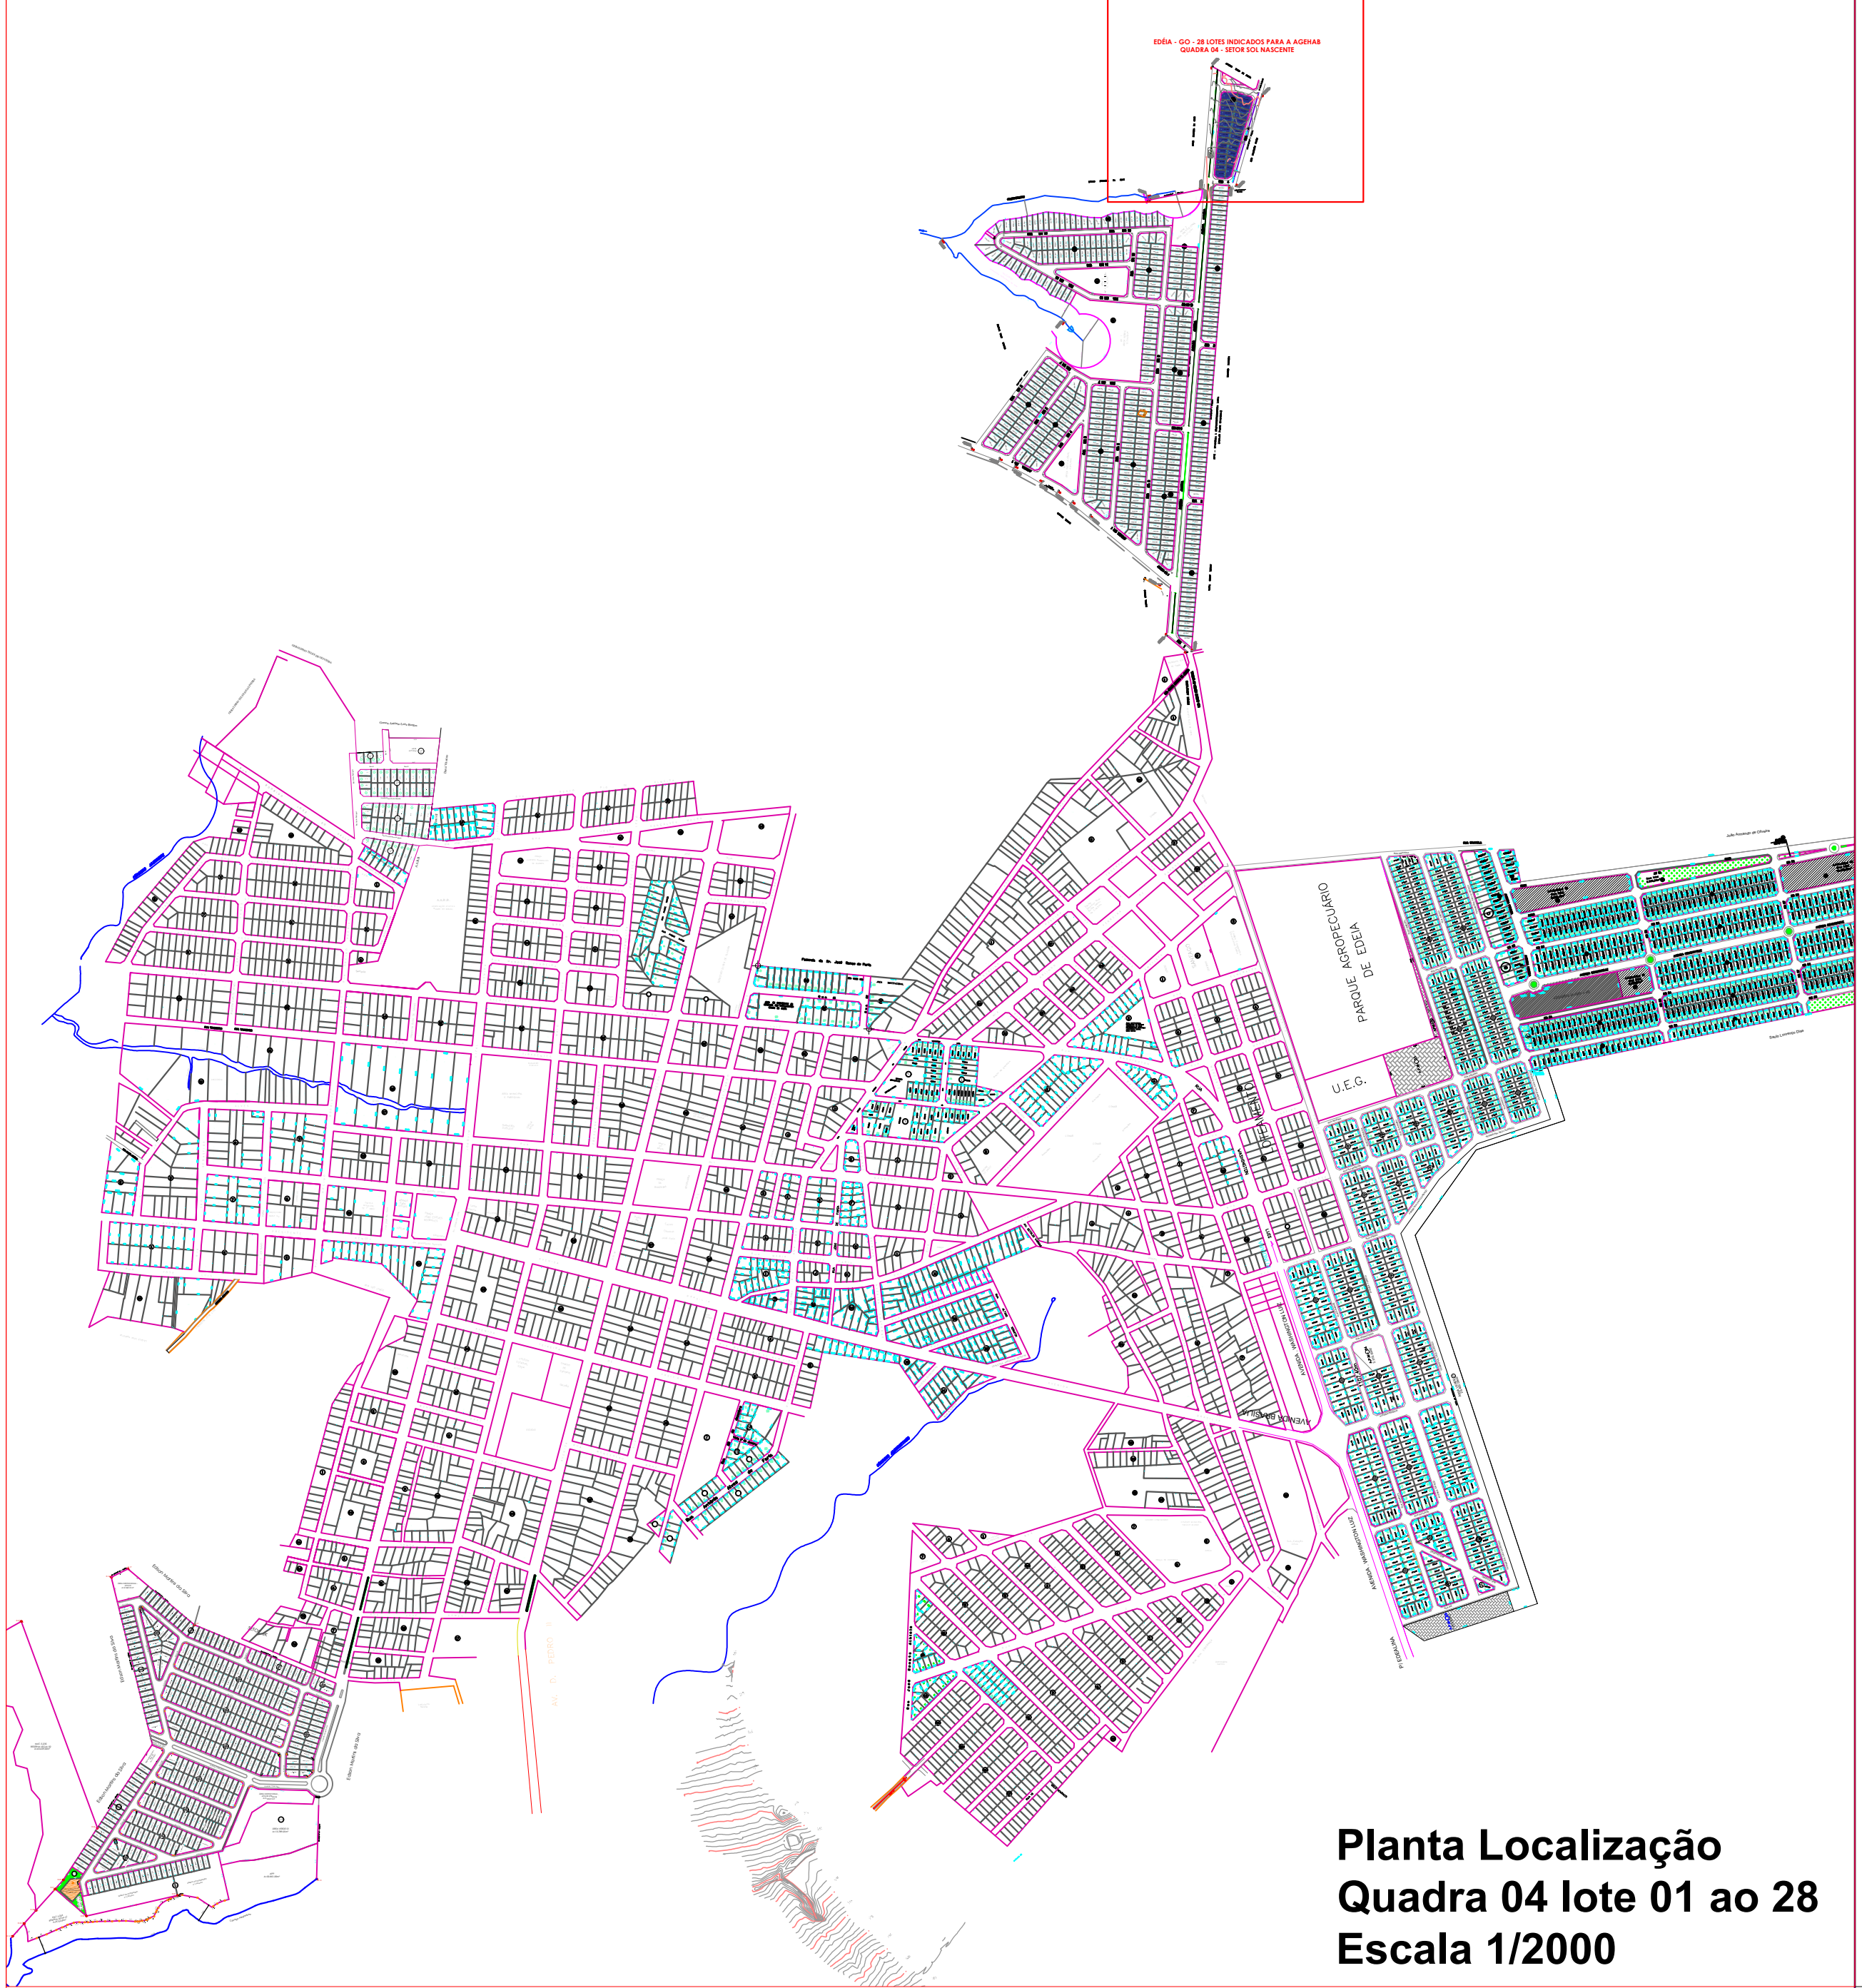

Planta Localização
Quadra 04 lote 01 ao 28
Escala 1/2000

LOTES DISPONIBILIZADOS

Planta de Loteamento
Setor Sol Nascente
PREFEITURA MUNICIPAL DE EDÉIA

FC

ENGENHARIA & CONSULTORIA EIRELI - ME
CNPJ: 26.435.399/0001-27

RUA C 236, S/N, QUADRA 102, LOTE 11, SALA 01 | CEP: 74.290-130
GOIÂNIA - GO

PROPRIETÁRIO

PREFEITURA MUNICIPAL DE EDEIA-GO

AUTOR DO PROJETO

ENG. CIVIL ARTHUR CEZAR VIEIRA TAVERA
CREA: 1014145813/D-GO

ENDEREÇO

Setor Sol Nascente, quadra 14 lotes 1 ao 28 - Edéia-GO

PROJETO APROVADO PELA PREFEITURA MUNICIPAL EM: / /

CONTEÚDO

PLANTA DE IMPLANTAÇÃO SETOR SOL NASCENTE QUADRA 04

PLANTA DE LOCALIZAÇÃO SETOR SOL NASCENTE

ÁREAS	Nº DE PAVIMENTOS	DATA:	REVISÃO:	FOLHA: 1 / 1
ÁREA DO TERRENO:	ÚNICO	MAIO/2022	01	
ÁREA PERMEÁVEL:	ESCALA:			
ÁREA CONSTRUÍDA:	INDICADA			