ARQUITETURA PCD

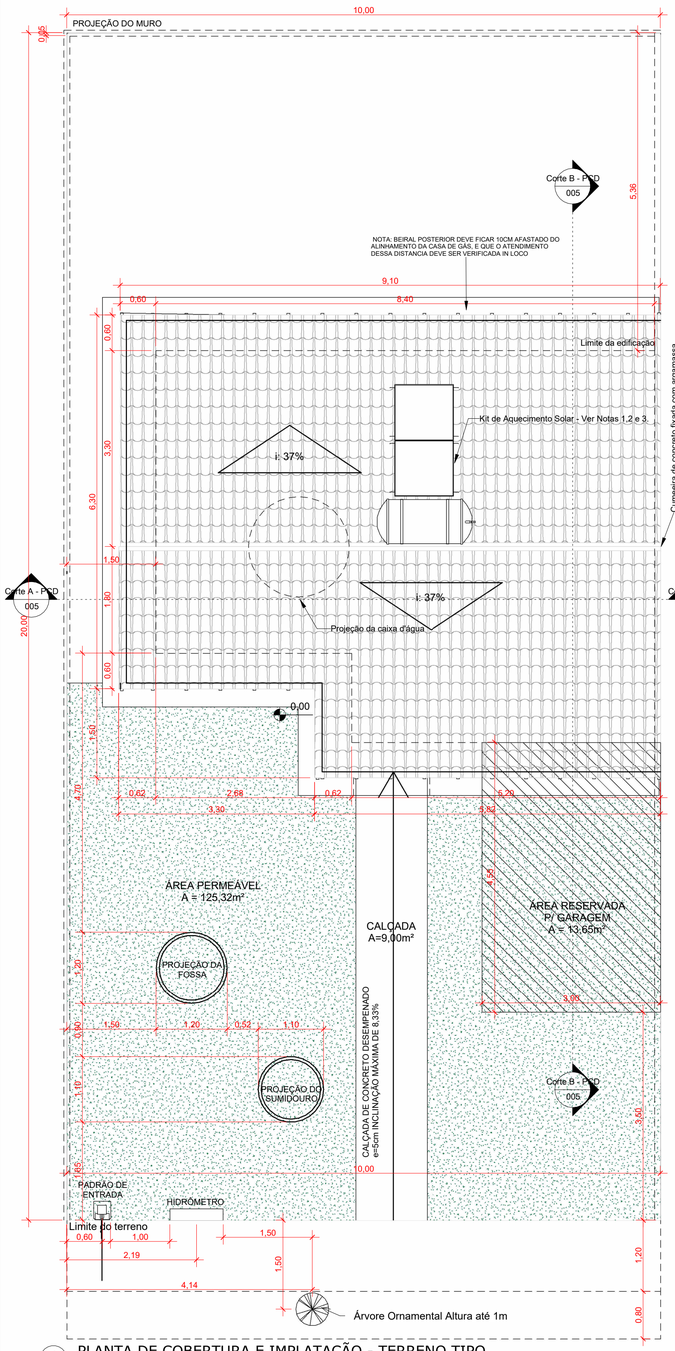

4 PLANTA DE COBERTURA E IMPLATAÇÃO - TERRENO TIPO
1 : 50

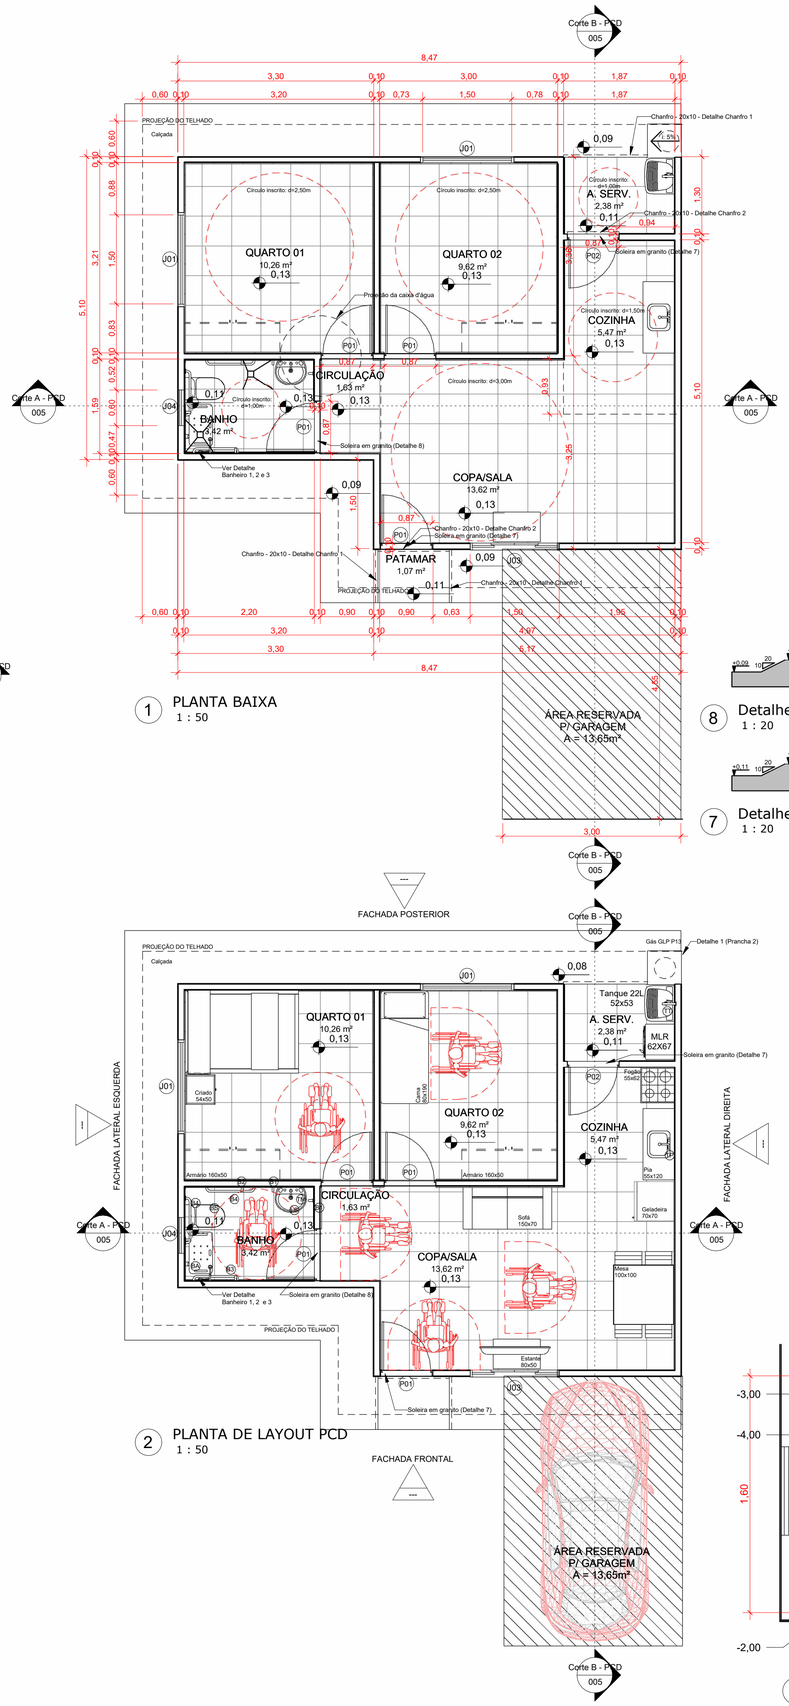

1 PLANTA BAIXA
1 : 50

8 Detalhe Chanfro 1
1 : 20

7 Detalhe Chanfro 2
1 : 20

2 PLANTA DE LAYOUT PCD
1 : 50

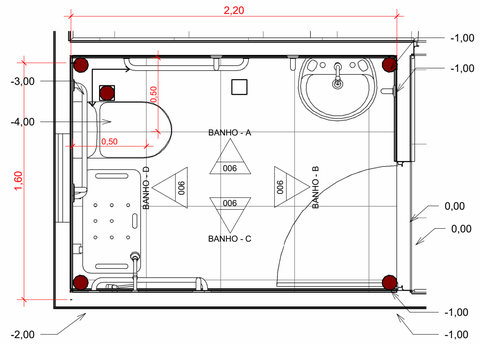

6 Detalhe Banheiro 1 - Paginação de Piso
1 : 20

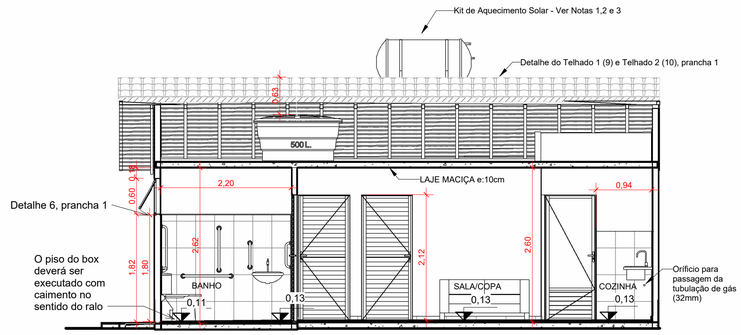

3 Corte A - PCD
1 : 50

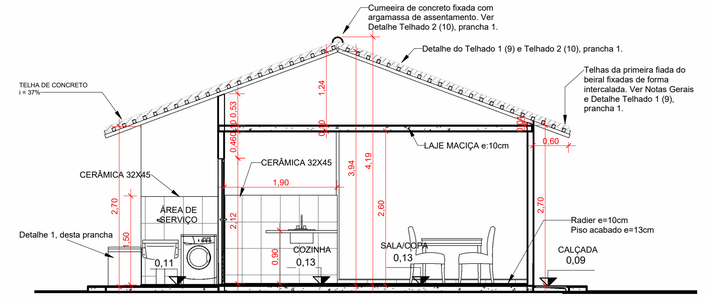

5 Corte B - PCD
1 : 50

REVISÕES

NÚMERO	DATA	DESCRIÇÃO	REVISOR

PROJETO ARQUITETÔNICO

CASAS AGEHAB

APROVAÇÕES

PROPRIETÁRIO:

AUTOR DO PROJETO (AP):
WGMAR RUA SOBRINHO
engenheiro civil
CREA 8507 D/GO

RESPONSÁVEL TÉCNICO (RT):
WGMAR RUA SOBRINHO
engenheiro civil
CREA 8507 D/GO

ENDEREÇO DA OBRA:
DIVERSOS MUNICÍPIOS DO ESTADO DE GOIÁS

DATA:	ESCALA:	Nº DO PROJETO:
Setembro/2023	Indicada	

LEGENDAS

ÁREAS:(terreno tipo)
Área útil: 46,46m²
Área construída: 51,15m²

CONTEÚDO:
Planta baixa
Planta de ampliação
Planta layout PCD
Planta de cobertura/implatação
Corte AA - PCD
Corte BB - PCD

Excel Construtora e Incorporadora

PRANCHA: 005

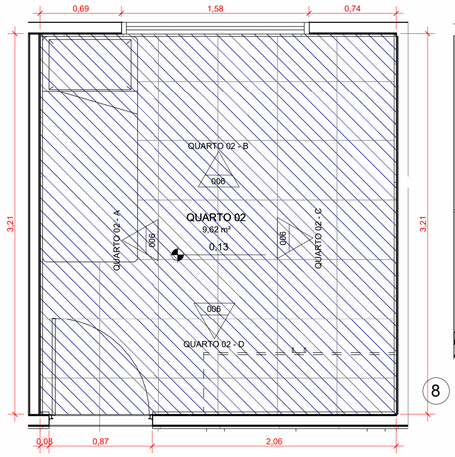

2 RECORTE - QUARTO 02
1 : 25

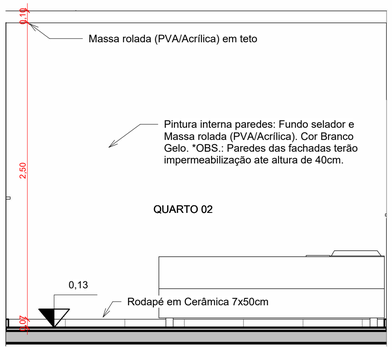

8 QUARTO 02 - A
1 : 25

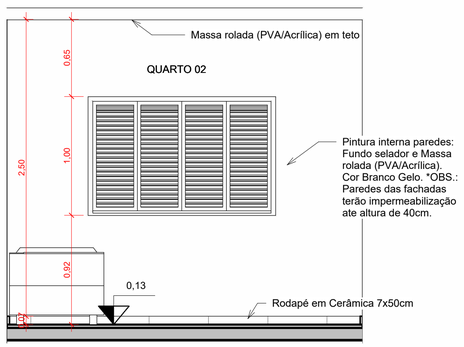

9 QUARTO 02 - B
1 : 25

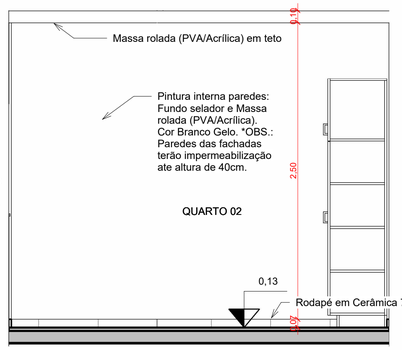

10 QUARTO 02 - C
1 : 25

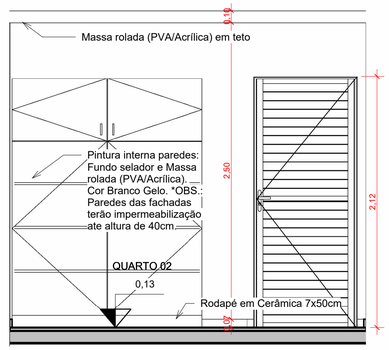

11 QUARTO 02 - D
1 : 25

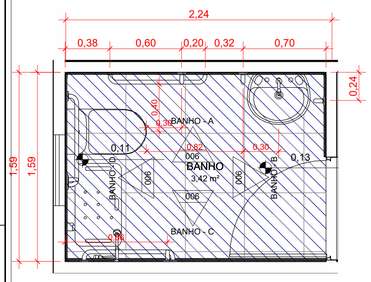

1 RECORTE - BANHEIRO
1 : 25

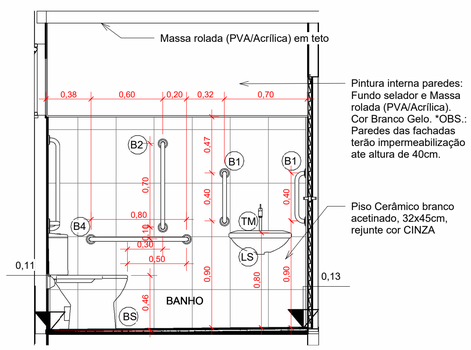

4 BANHO - A
1 : 25

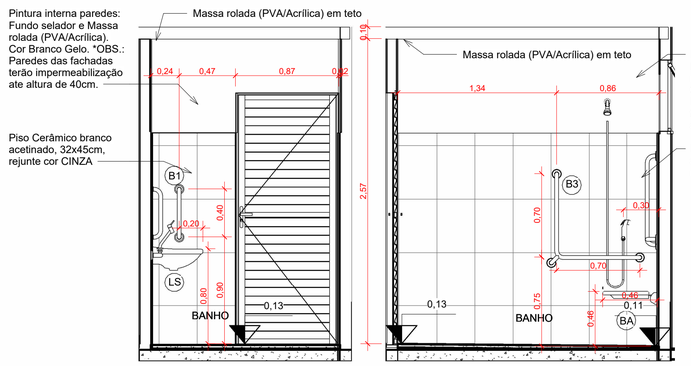

5 BANHO - B
1 : 25

6 BANHO - C
1 : 25

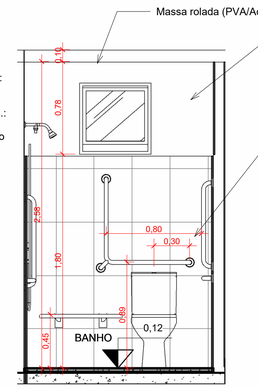

7 BANHO - D
1 : 25

EQUIPAMENTOS	
DESCRIÇÃO	**QUANTIDADE**
Banco articulado retrátil com cantos arredondados e superfície antiderrapante impermeável 45x70cm	1
Boiler de baixa pressão - 200L	1
Chuveiro com ducha manual com mangueira	1
Barra de apoio 40cm	2
Barra de apoio 70cm	1
Barra de apoio 80cm	1
Barra de apoio L	2
Lavatório PCD (suspenso sem coluna)	1
Tanque 22 litros	1
Coletor - Placa Solar Cobre de 1m x 1m	2
Torneira de mesa 1/2" para lavatório com alavanca	1
Torneira de parede 1/2" para tanque com alavanca	1
Bacia sanitária com caixa acoplada acessível de acordo com NBR 9050:2020	1
Pia da cozinha em marmore sintético 0,55x1,20 m	1

COMPLEMENTAÇÃO DA CALÇADA E PATAMAR	
Descrição	**Área**
Concreto - Radier - Diferença com 1cm de espessura	24,30 m²
Concreto - Radier - Diferença com 3 cm de espessura	1,08 m²
Concreto - Radier - Diferença com 8cm de espessura	7,96 m²

LEGENDA CASA PNE	
BA	BANCO ARTICULADO RETRÁTIL COM CANTOS ARREDONDADOS E SUPERFÍCIE ANTIDERRAPANTE IMPERMEÁVEL 45X70CM
B1	BARRA DE APOIO EM AÇO INOX 40CM
B2	BARRA DE APOIO EM AÇO INOX 70 CM
B3	BARRA DE APOIO EM L EM AÇO INOX 70x70cm
B4	BARRA DE APOIO EM AÇO INOX 80 CM
TM	TORNEIRA DE MESA PARA LAVATÓRIO COM ALAVANCA (ACESSÍVEL)
BS	BACIA SANITÁRIA COM CAIXA ACOPLADA COM DUPLO ACIONAMENTO E ASSENTO ELEVADO (7,5cm) COM TRAVA, ARCO E TAMPO
TP	TORNEIRA DE MESA PARA PIA COM ALAVANCA (ACESSÍVEL)
TT	TORNEIRA DE PAREDE PARA TANQUE COM ALAVANCA (ACESSÍVEL)
LS	LAVATÓRIO SUSPENSO EM LOUÇA, SEM COLUNA

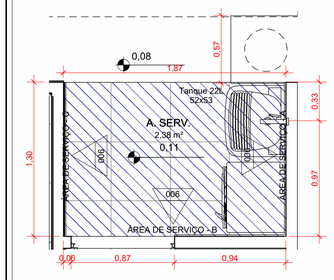

3 RECORTE - ÁREA DE SERVIÇO
1 : 25

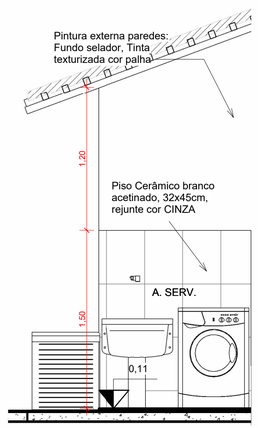

12 ÁREA DE SERVIÇO - A
1 : 25

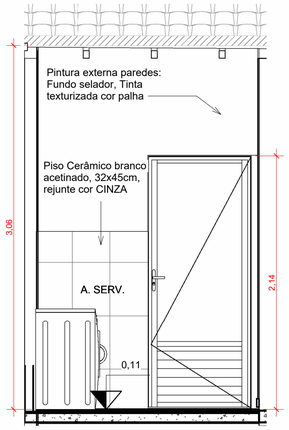

13 ÁREA DE SERVIÇO - B
1 : 25

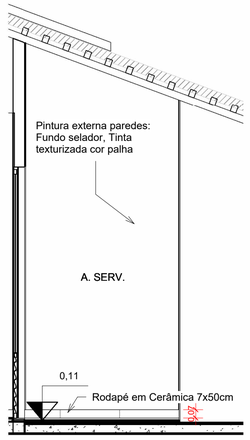

14 ÁREA DE SERVIÇO - C
1 : 25

QUADRO DE PORTAS						
			INFORMAÇÕES			
ITEM	**LARG.**	**ALT.**	**TIPO**	**ESPECIFICAÇÃO**	**MATERIAL**	**QTD.**
PLANTA BAIXA						
P01	0,82	2,10	Abrir	1 folha de abrir(dobradiças)- Veneziana ou canelada (com portal 0,87X2,13)	Aço	4
P02	0,82	2,10	Abrir	1 folha de abrir(dobradiças)- Mista(Painel estampado mais Vidro) com postigo de abrir (0,66x1,48) em vidro liso 3mm (com portal 0,87X2,10)	Aço/Vidro	1

Obs.:
- As esquadrias com vidro será utilizado: Vidro Liso incolor 3mm.

QUADRO DE JANELAS								
	DIMENSÕES				INFORMAÇÕES			
ITEM	**LARG.**	**ALT.**	**PEIT.**	**ÁREA (m²)**	**TIPO**	**ESPECIFICAÇÃO**	**MATERIAL**	**QTD**
PLANTA BAIXA								
J03	1,50	1,00	1,05	1,50	Correr	4 folhas (2 fixas e 2 móveis) - Vidro	Aço/Vidro	1
J01	1,50	1,00	1,05	1,50	Correr	6 folhas (2 móveis vidro, 2 móveis veneziana e 2 fixas veneziana)	Aço/Vidro	2
J04	0,60	0,60	1,92	0,36	Máximo Ar	1 folha, metálica, Basculhante	Aço/Vidro	1
A1	0,57	0,57	2,90	0,32	Abrir	1 folha de abrir(dobradiças)- Veneziana ou canelada	Aço	1

Obs.:
- As Esquadrias metálicas devem receber aplicação de proteção antiferrugem (Zarcão).
- As Esquadrias metálicas serão chumbadas na parede com argamassa cimentícia.
- As Esquadrias serão pintadas com Tinta Esmalte Cor: Cinza (Sugestão: Maxvinil Lux).
- As esquadrias com vidro será utilizado: Vidro Liso incolor 3mm.

REVISÕES

NÚMERO	DATA	DESCRIÇÃO	REVISOR

PROJETO ARQUITETÔNICO

CASAS AGEHAB

APROVAÇÕES

PROPRIETÁRIO:

AUTOR DO PROJETO (AP):
WGMAR RUA SOBRINHO
engenheiro civil
CREA 8507 D/GO

RESPONSÁVEL TÉCNICO (RT):
WGMAR RUA SOBRINHO
engenheiro civil
CREA 8507 D/GO

ENDEREÇO DA OBRA:
DIVERSOS MUNICÍPIOS DO ESTADO DE GOIÁS

DATA: Setembro/2023

ESCALA: Indicada

Nº DO PROJETO:

LEGENDAS

ÁREAS:(terreno tipo)
Área útil: 46,46m²
Área construída: 51,15m²

Excel Construtora e Incorporadora

CONTEÚDO:
Tabelas
Recorte Área de Serviço
Elevações Área de Serviço
Recorte Quarto 02
Elevações Quarto 02
Recorte Banheiro
Elevações Banheiro

PRANCHA: 006

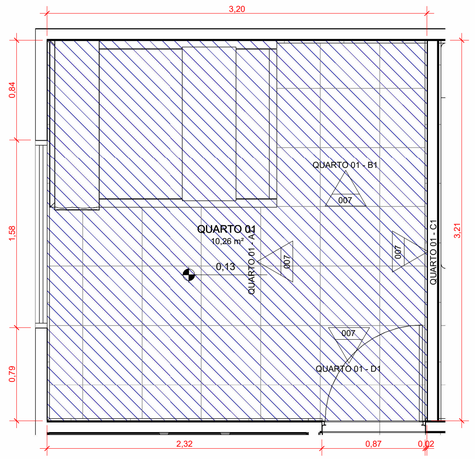

12 RECORTE - QUARTO 01
1 : 25

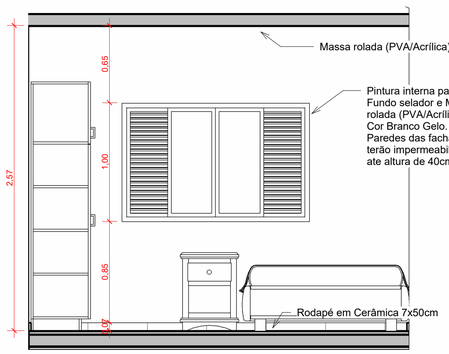

10 QUARTO 01 - A1
1 : 25

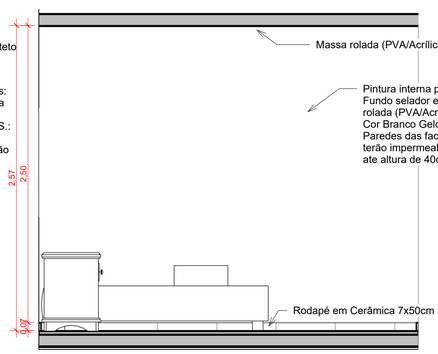

11 QUARTO 01 - B1
1 : 25

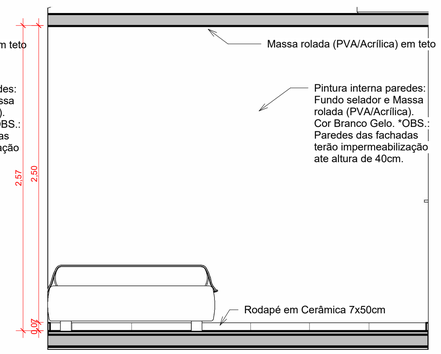

13 QUARTO 01 - C1
1 : 25

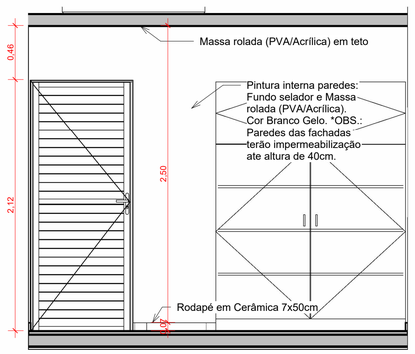

14 QUARTO 01 - D1
1 : 25

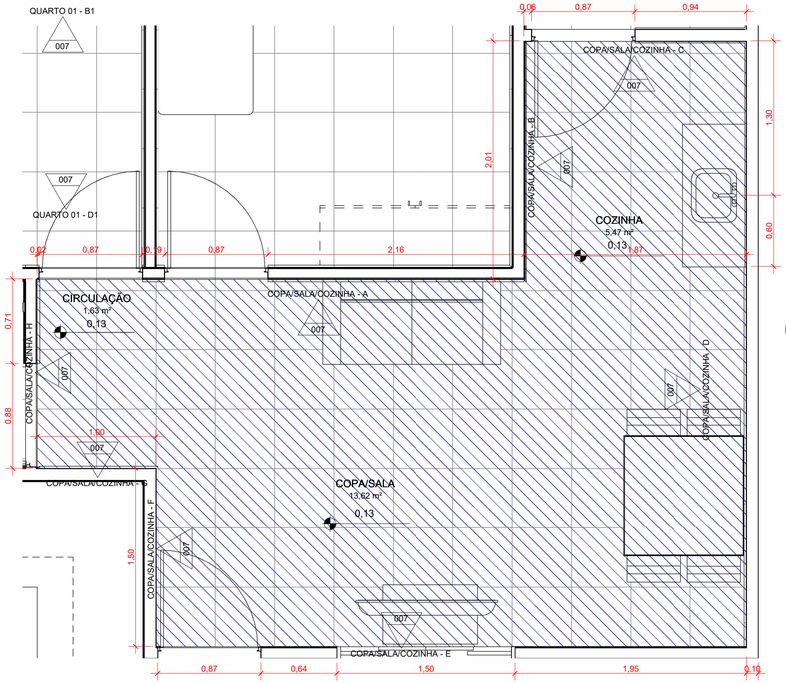

1 RECORTE - COPA/SALA/COZINHA
1 : 25

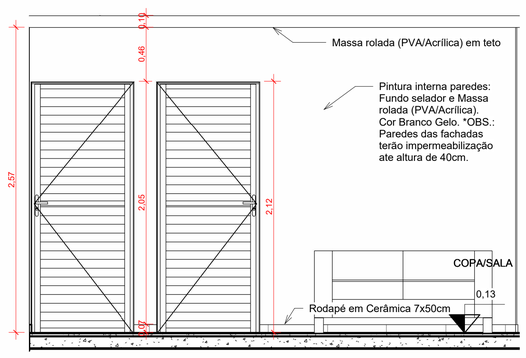

2 COPA/SALA/COZINHA - A
1 : 25

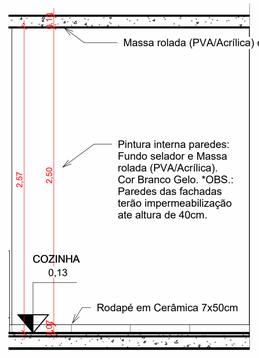

3 COPA/SALA/COZINHA - B
1 : 25

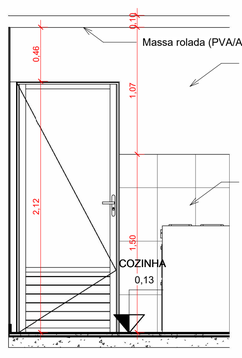

4 COPA/SALA/COZINHA - C
1 : 25

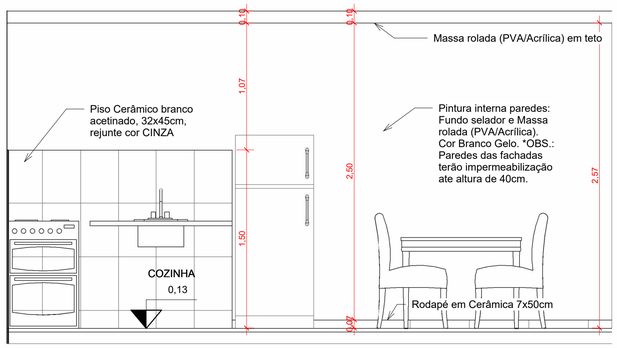

5 COPA/SALA/COZINHA - D
1 : 25

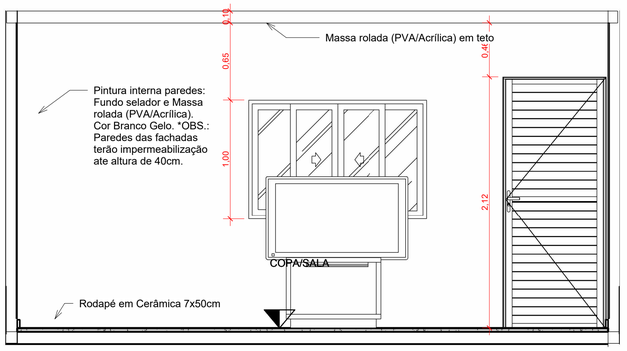

6 COPA/SALA/COZINHA - E
1 : 25

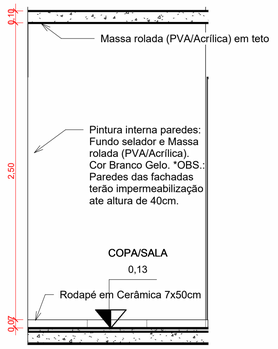

7 COPA/SALA/COZINHA - F
1 : 25

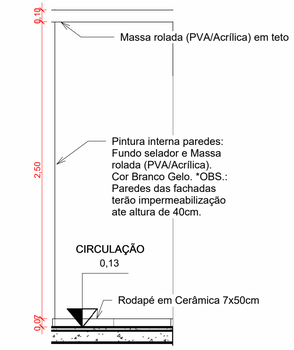

8 COPA/SALA/COZINHA - G
1 : 25

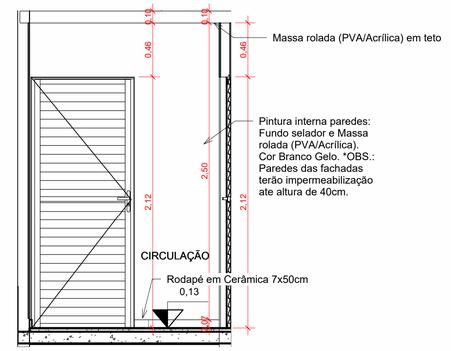

9 COPA/SALA/COZINHA - H
1 : 25

REVISÕES

NÚMERO	DATA	DESCRIÇÃO	REVISOR

PROJETO ARQUITETÔNICO

CASAS AGEHAB

APROVAÇÕES

PROPRIETÁRIO:

AUTOR DO PROJETO (AP):
WGMAR RUA SOBRINHO
engenheiro civil
CREA 8507 D/GO

RESPONSÁVEL TÉCNICO (RT):
WGMAR RUA SOBRINHO
engenheiro civil
CREA 8507 D/GO

ENDEREÇO DA OBRA:
DIVERSOS MUNICÍPIOS DO ESTADO DE GOIÁS

DATA: Setembro/2023
ESCALA: Indicada
Nº DO PROJETO:

LEGENDAS

ÁREAS:(terreno tipo)
Área útil: 46,46m²
Área construída: 51,15m²

Excel Construtora e Incorporadora

CONTEÚDO:
Recorte Sala/Copa/Cozinha
Elevações Sala/Copa/Cozinha
Recorte Quarto 01
Elevações Quarto 01

PRANCHA: 007

0 1 2 3 4 5 6 7 8 9 10