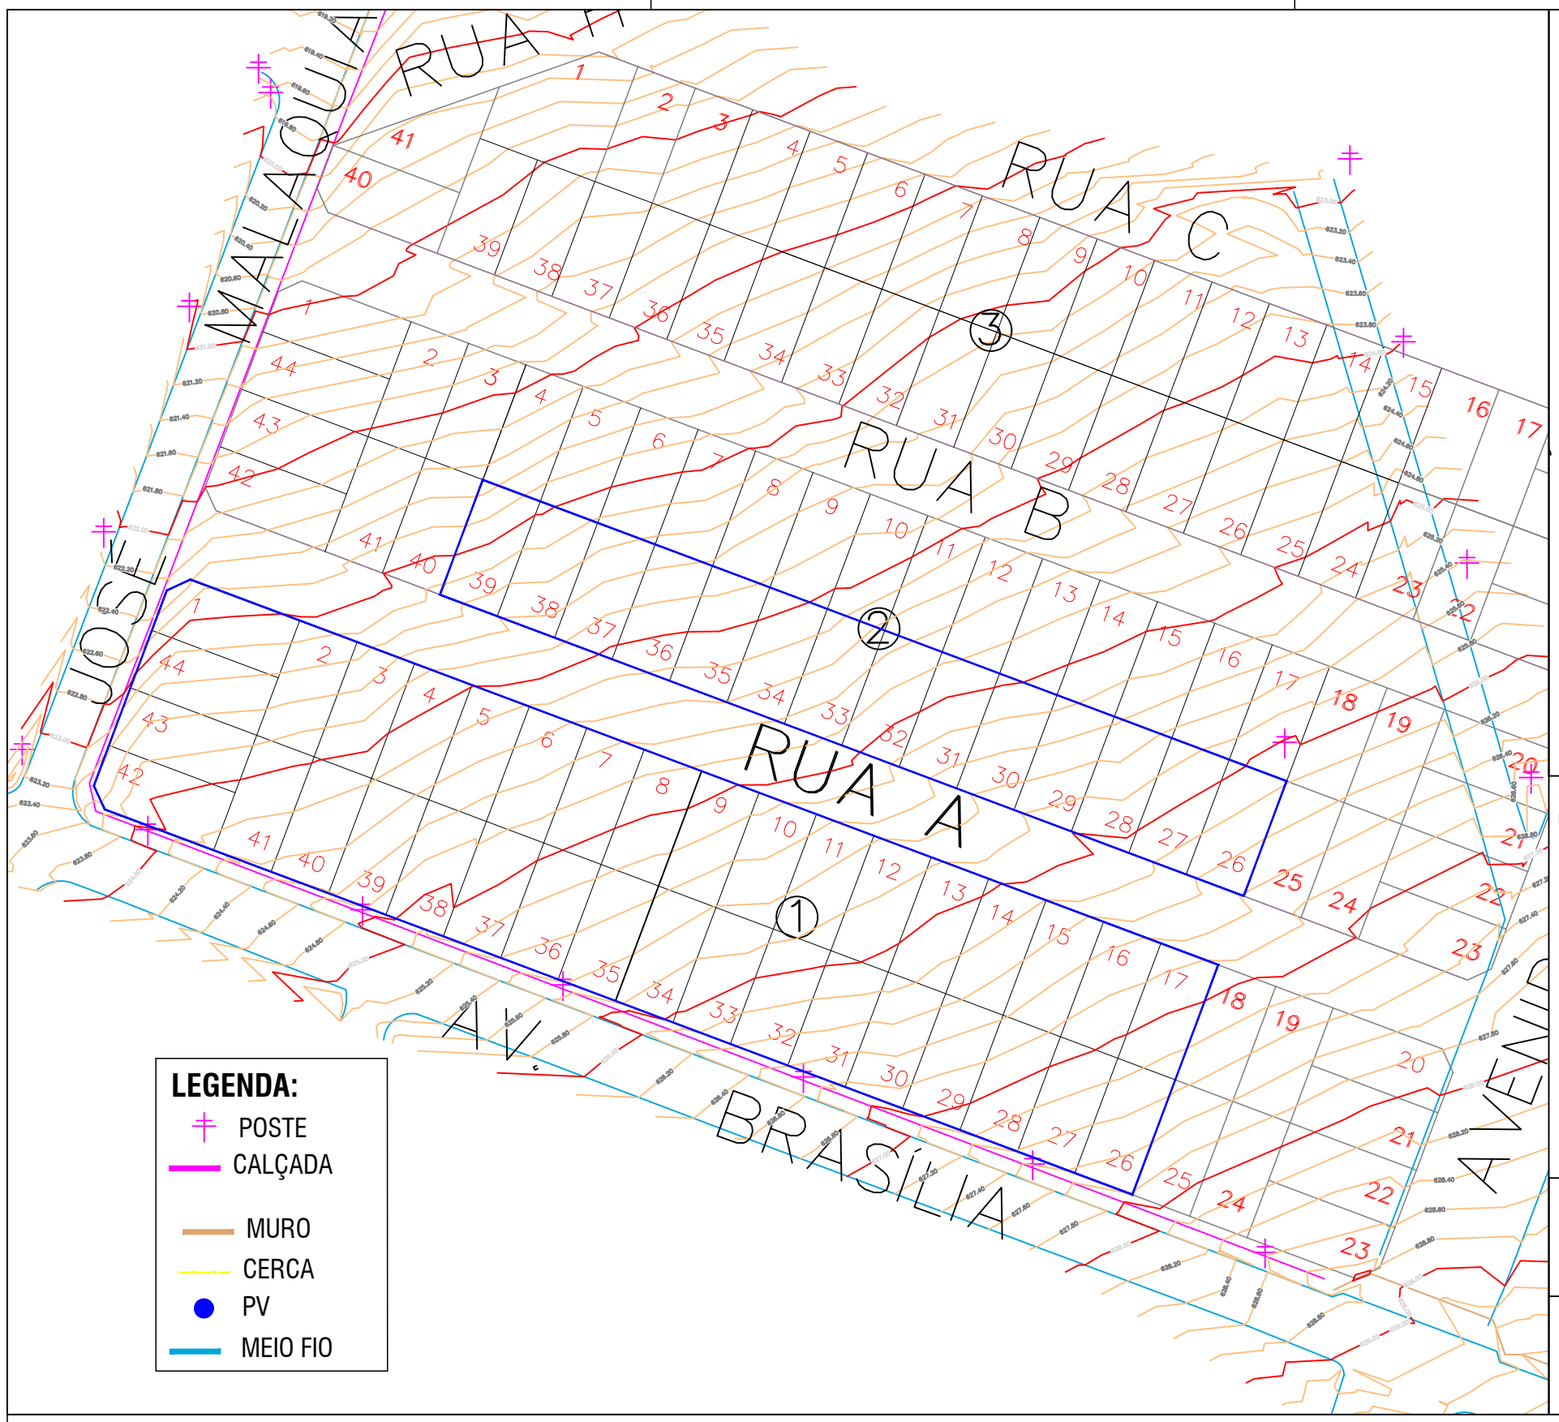

LEGENDA:

- POSTE
- CALÇADA
- MURO
- CERCA
- PV
- MEIO FIO

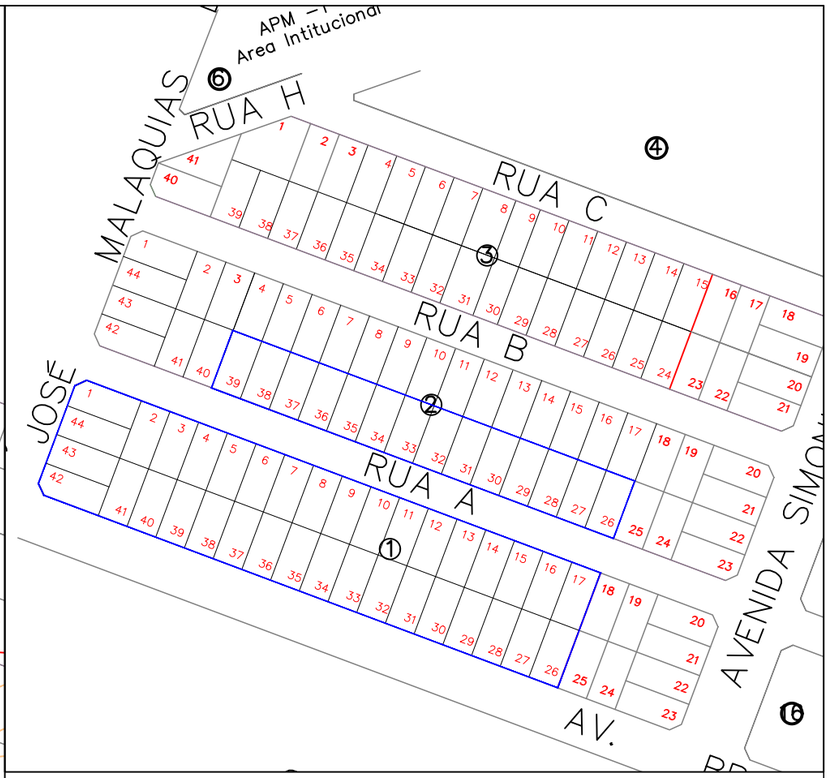

LOCALIZAÇÃO BAIRRO WANDERLEI BORGES
ESC.: 1/2000

Levantamento Topográfico Planialtimétrico:

Realizado nas coordenadas planas UTM

Sistema de Referência SIRGAS 2000, FUSO 22 SUL

Meridiano Central: - 51°.

N O E S

OBSERVAÇÕES:

Desenho elaborado tendo como base a planta urbanística apresentada pelo município de Bom Jesus de Goiás.

LEVANTAMENTO TOPOGRÁFICO PLANIALTIMÉTRICO – QUADRAS 01, 02
ESC.: 1/1000

AGEHAB
Agência Goiana de Habitação

TOPOGRAFIA

LEVANTAMENTO PLANIALTIMÉTRICO CADASTRAL

ENDEREÇO: QUADRA 01 E QUADRA 02- AV BRASILIA, SETOR WANDERLEI BORGES - Módulo 2

PROPRIETÁRIO: AGÊNCIA GOIANA DE HABITAÇÃO - AGEHAB
CNPJ: 01.274.240/0001-47

AUTOR: ROMULO GUILHERME BUENO MENEZES
ENG CIVIL E AGRIMENSOR CREA 19796/D GO

CONTEÚDO:
- LEVANTAMENTO PLANIALTIMÉTRICO
- PLANTA DE LOCALIZAÇÃO

MUNICÍPIO: BOM JESUS DE GOIÁS

ÁREA DO TERRENO:	DESENHO:	ESCALA:	FOLHA:
38195.272 m²	ROMULO GUILHERME	Indicada	01/01
ART: 1020250099100	**PROGRAMA:** AUTOCAD - 2023 **DATA:** ABRIL/2025	**FORMATO:** A3 (420x297mm)	

IMPORTANTE: ANTES DA EXECUÇÃO, VERIFICAR A COMPATIBILIDADE COM PROJETOS COMPLEMENTARES: EXECUTIVO, ESTRUTURAL, ELÉTRICO E HIDRÁULICO.