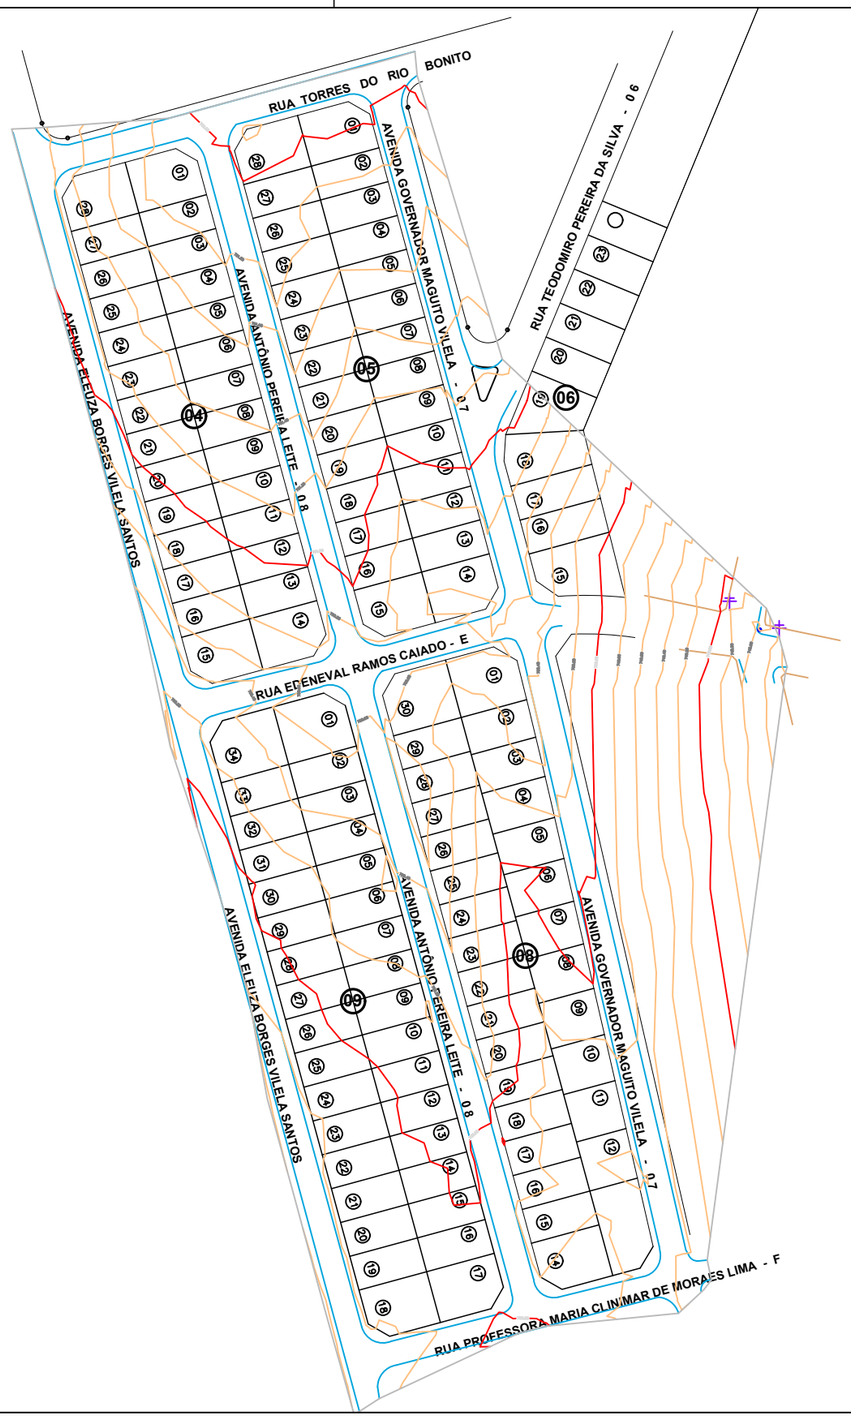

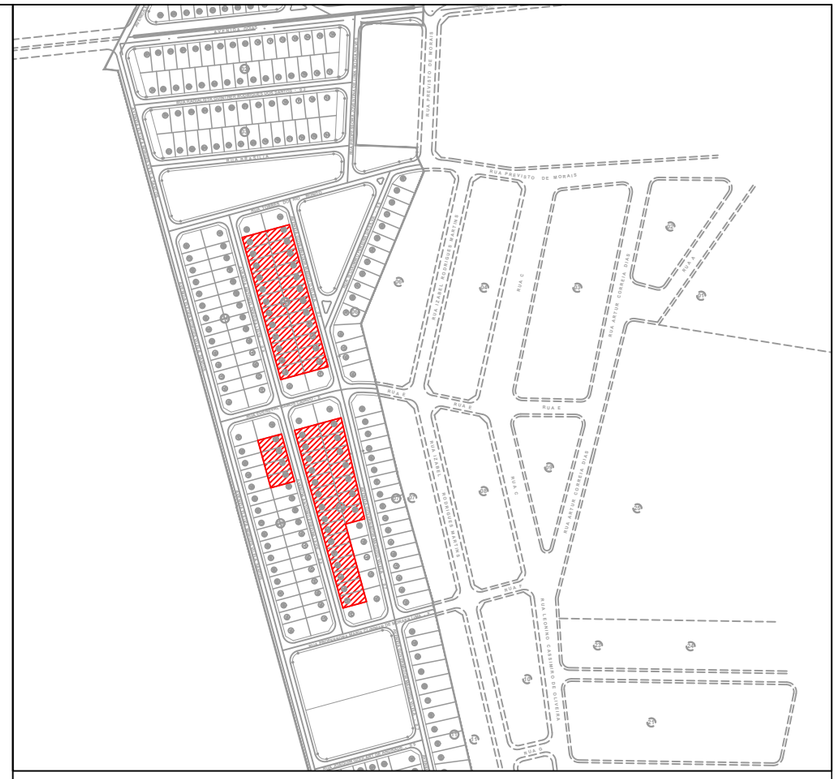

LOCALIZAÇÃO RESIDENCIAL VALE DOS SONHOS
ESC.: 1/5000

LEGENDA:

PAVIMENTADO SEM MF

POSTE

MURO

CERCA

PV

Levantamento Topográfico Planialtimétrico:

Realizado nas coordenadas planas UTM

Sistema de Referência SIRGAS 2000, FUSO 22 SUL

Meridiano Central: - 51°.

N O E S

OBSERVAÇÕES:

Desenho elaborado tendo como base a planta urbanística apresentada pelo município de Caoapônia–GO.

LEVANTAMENTO TOPOGRÁFICO PLANIALTIMÉTRICO – QUADRAS 05, 08 E 09
ESC.: 1/1750

AGEHAB
Agência Goiana de Habitação

TOPOGRAFIA

LEVANTAMENTO PLANIALTIMÉTRICO CADASTRAL

ENDEREÇO: AVENIDA ANTÔNIO PEREIRA LEITE - 0 8, QUADRAS 05, 08 E 09, RESIDENCIAL VALE DOS SONHOS, CAIAPÔNIA-GO

PROPRIETÁRIO: AGÊNCIA GOIANA DE HABITAÇÃO - AGEHAB
CNPJ: 01.274.240/0001-47

AUTOR: ROMULO GUILHERME BUENO MENEZES
ENG CIVIL E AGRIMENSOR
CREA: 19796/D-GO

CONTEÚDO:
- LEVANTAMENTO PLANIALTIMÉTRICO
- PLANTA DE LOCALIZAÇÃO

MUNICÍPIO: CAIAPÔNIA-GO

ÁREA DO TERRENO:	DESENHO:	ESCALA:	FOLHA:
41921.900 m²	ROMULO GUILHERME	Indicada	01/01
ART: 1020240120183	**PROGRAMA:** AUTOCAD - 2023 **DATA:** ABRIL/2024	**FORMATO:** A3 (420x297mm)	

IMPORTANTE: ANTES DA EXECUÇÃO, VERIFICAR A COMPATIBILIDADE COM PROJETOS COMPLEMENTARES: EXECUTIVO, ESTRUTURAL, ELÉTRICO E HIDRÁULICO.