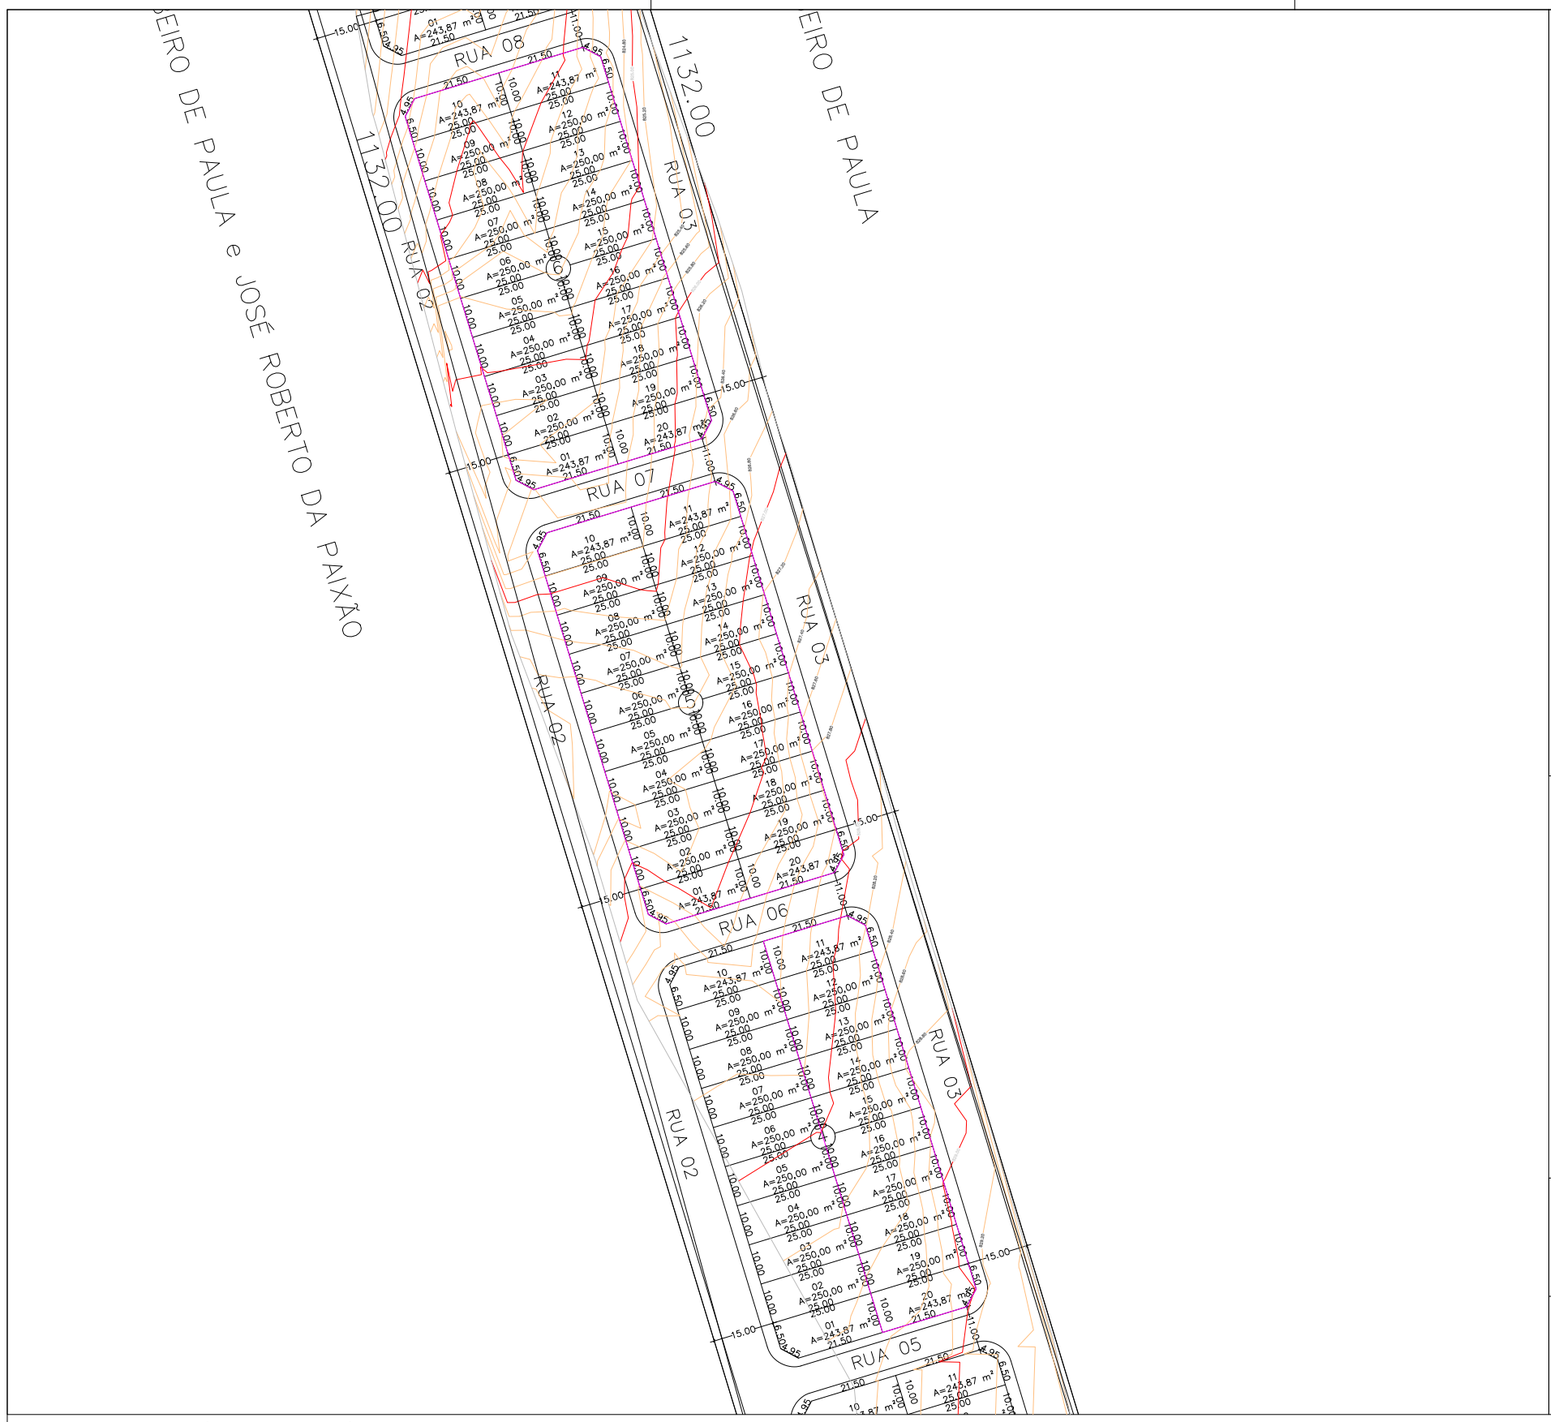

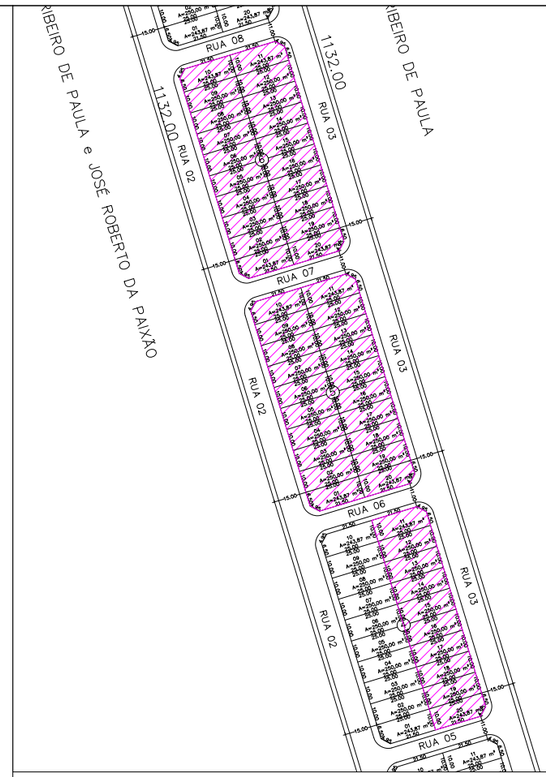

LOCALIZAÇÃO RESIDENCIAL RIO VERMELHO
ESC.: 1/2800

LEGENDA:

- POSTE
- MEIO FIO
- MURO
- CERCA
- PV
- CONSTRUÇÃO

Levantamento Topográfico Planialtimétrico:

Realizado nas coordenadas planas UTM

Sistema de Referência SIRGAS 2000, FUSO 22 SUL

Meridiano Central: - 45°.

N O E S

OBSERVAÇÕES:

Desenho elaborado tendo como base a planta urbanística apresentada pelo município de Cristianopolis–GO.

LEVANTAMENTO TOPOGRÁFICO PLANIALTIMÉTRICO – QUADRAS NOVAS
ESC.: 1/1500

AGEHAB
Agência Goiana de Habitação

TOPOGRAFIA

LEVANTAMENTO

ENDEREÇO: QD 04 - LT 11 ao 20, QD 05 - LT 01 ao 20, QD 06 - LT 01 ao 10, RUA 2, LOTEAMENTO IRIS REZENDE II, CRISTIANOPLIS- GO, MODULO II

PROPRIETÁRIO: AGÊNCIA GOIANA DE HABITAÇÃO - AGEHAB
CNPJ: 01.274.240/0001-47

AUTOR: ROMULO GUILHERME BUENO MENEZES
ENG CIVIL E AGRIMENSOR
CREA: 19796/D-GO

CONTEÚDO:
- LEVANTAMENTO PLANIALTIMÉTRICO
- PLANTA DE LOCALIZAÇÃO

MUNICÍPIO: CRISTIANOPOLIS-GO

ÁREA DO TERRENO: 35251,518 m²

ART: 1020240036156

DESENHO: Romulo Guilherme

PROGRAMA: AUTOCAD - 2023

DATA: FEV/2024

ESCALA: Indicada

FORMATO: A3 (420x297mm)

FOLHA: 01/01

IMPORTANTE: ANTES DA EXECUÇÃO, VERIFICAR A COMPATIBILIDADE COM PROJETOS COMPLEMENTARES: EXECUTIVO, ESTRUTURAL, ELÉTRICO E HIDRÁULICO.