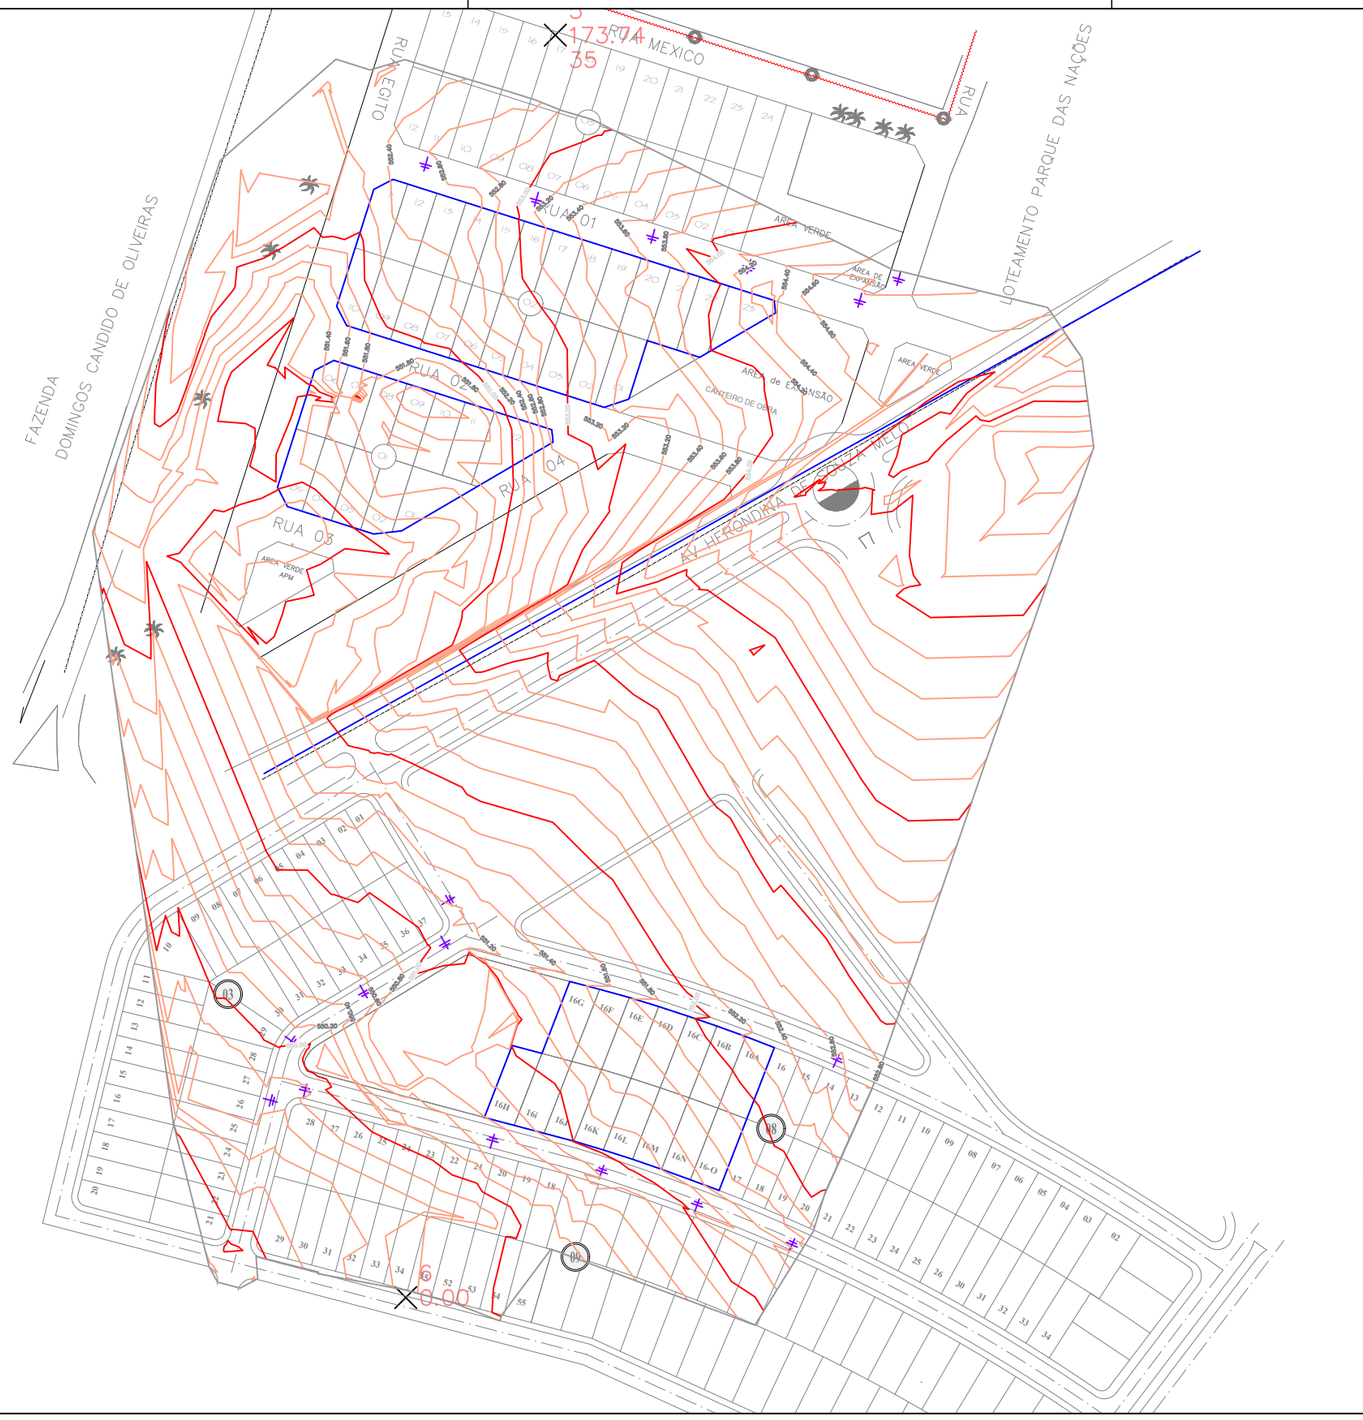

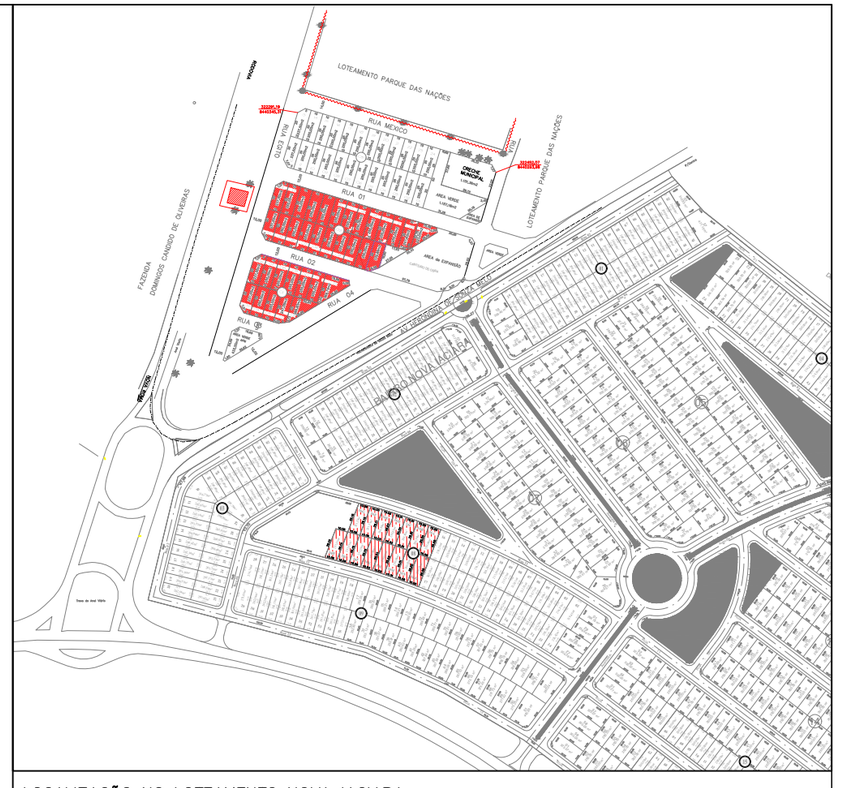

LOCALIZAÇÃO NO LOTEAMENTO NOVA IACIARA
ESC.: 1/5000

LEGENDA:

- CERCA
- BUEIRO
- POSTE

Levantamento Topográfico Planialtimétrico:

Realizado nas coordenadas planas UTM

Sistema de Referência SIRGAS 2000, FUSO 23 SUL

Meridiano Central: - 45°.

OBSERVAÇÕES:

Desenho elaborado tendo como base a planta urbanística apresentada pelo município de Iaciara-GO

LEVANTAMENTO TOPOGRÁFICO PLANIALTIMÉTRICO
ESC.: 1/2000

AGEHAB
Agência Goiana de Habitação

TOPOGRAFIA

LEVANTAMENTO PLANIALTIMÉTRICO CADASTRAL

ENDEREÇO: **Nova Iaciara (Quadra 08, lotes 16A a 16O) e no loteamento Domingos Cândidode Oliveira (Quadra 01, lotes 1 a 12 e Quadra 02, lotes 1 a 23).**

PROPRIETÁRIO: AGÊNCIA GOIANA DE HABITAÇÃO - AGEHAB
CNPJ: 01.274.240/0001-47

AUTOR: ALEXANDRE ALVES BARBOSA
CREA: 1016435339/D-GO

CONTEÚDO:
- LEVANTAMENTO PLANIALTIMÉTRICO
- PLANTA DE LOCALIZAÇÃO

MUNICÍPIO: IACIARA-GO

ÁREA DO TERRENO:	DESENHO:	ESCALA:	FOLHA:
71.600,00 m²	CLAUDIO CARDON	Indicada	01/01
ART: - Nº 1020240280718	PROGRAMA: AUTOCAD - 2023 DATA: AGO/2024	FORMATO: A3 (420x297mm)	

IMPORTANTE: ANTES DA EXECUÇÃO, VERIFICAR A COMPATIBILIDADE COM PROJETOS COMPLEMENTARES: EXECUTIVO, ESTRUTURAL, ELÉTRICO E HIDRÁULICO.