


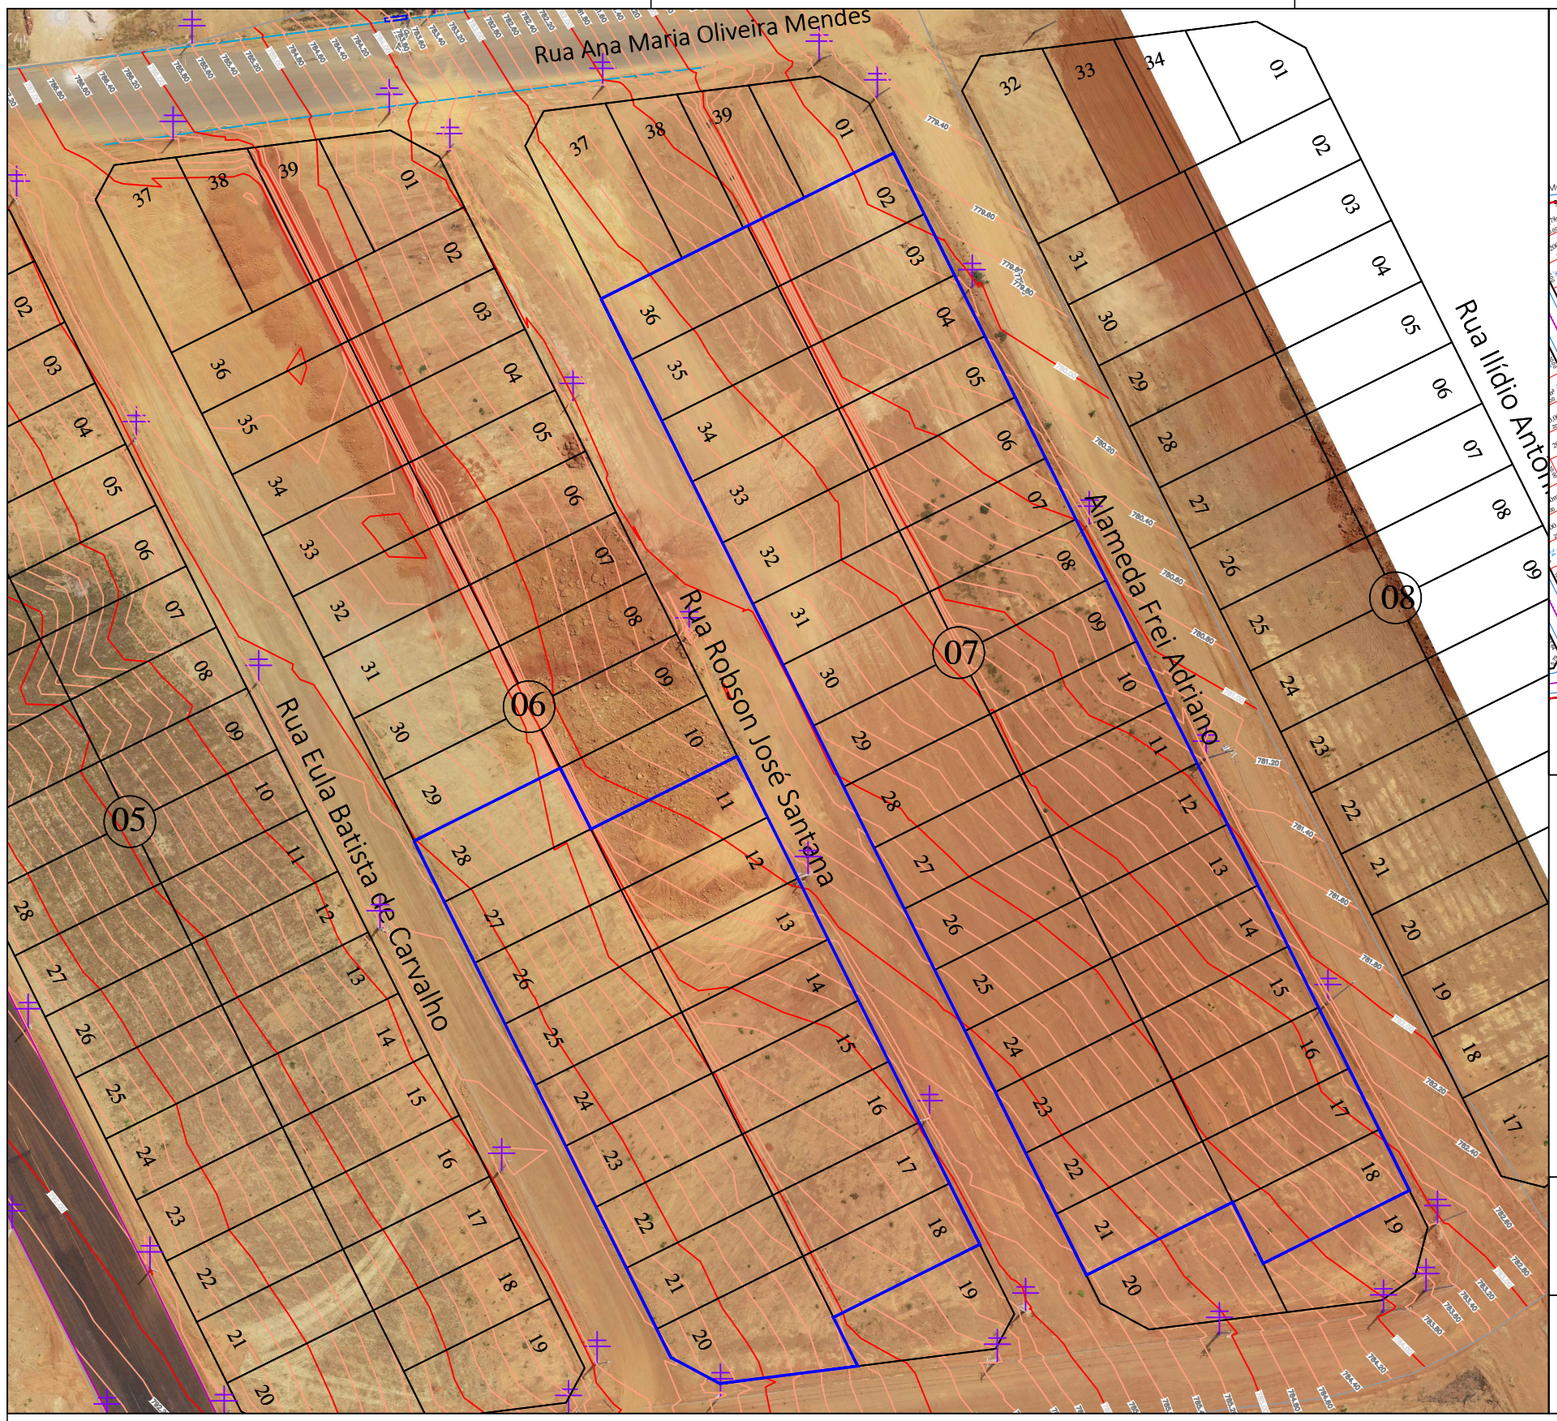


GLEBA:01

LOCALIZAÇÃO NO LOTEAMENTO PARQUE DAS JABUTICABEIRAS
ESC.: 1/2500

## LEGENDA:

- CERCA
- BUEIRO
- POSTE

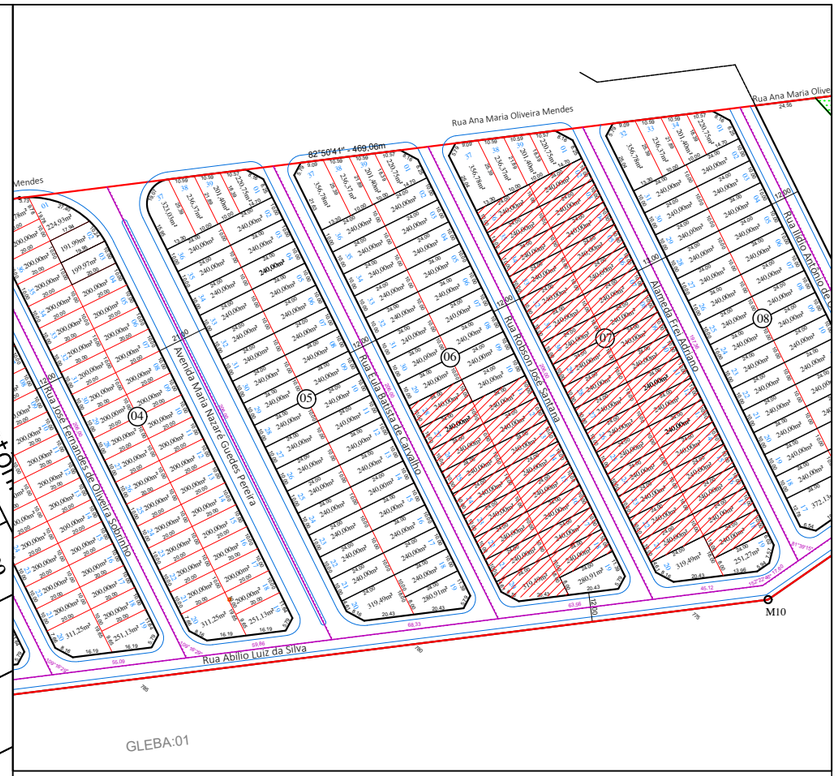Levantamento Topográfico Planialtimétrico:

Realizado nas coordenadas planas UTM

Sistema de Referência SIRGAS 2000, FUSO 22 SUL

Meridiano Central: - 51°.

OBSERVAÇÕES:

Desenho elaborado tendo como base a planta urbanística apresentada pelo município de Hidrolandia

LEVANTAMENTO TOPOGRÁFICO PLANIALTIMÉTRICO
ESC.: 1/900

AGEHAB
Agência Goiana de Habitação

**TOPOGRAFIA**

**LEVANTAMENTO PLANIALTIMÉTRICO CADASTRAL**

**ENDEREÇO:** **Quadra 06, lotes 11 a 18, 20 a 28; Quadra 07, lotes 02 a 18, 21 a 36, totalizando 50 (cinquenta) lotes, localizados noloteamento denominado Parque das Jabuticabeiras;**

**PROPRIETÁRIO:** AGÊNCIA GOIANA DE HABITAÇÃO - AGEHAB
CNPJ: 01.274.240/0001-47

**AUTOR:** ROMULO GUILHERME BUENO MENEZES
ENGENHEIRO CIVIL E AGRIMENSOR
CREA: 19796/D-GO

**CONTEÚDO:**
- LEVANTAMENTO PLANIALTIMÉTRICO
- PLANTA DE LOCALIZAÇÃO

**MUNICÍPIO:** HIDROLANDIA

| ÁREA DO TERRENO: | DESENHO: | ESCALA: | FOLHA: |
|---|---|---|---|
| 47273.469m² | ROMULO GUILHERME | Indicada | 01/01 |
| **ART:** | **PROGRAMA:** / **DATA:** | **FORMATO:** | |
| 1020240314539 | AUTOCAD - 2023 / JUN/2024 | A3 (420x297mm) | |

**IMPORTANTE:** ANTES DA EXECUÇÃO, VERIFICAR A COMPATIBILIDADE COM PROJETOS COMPLEMENTARES: EXECUTIVO, ESTRUTURAL, ELÉTRICO E HIDRÁULICO.