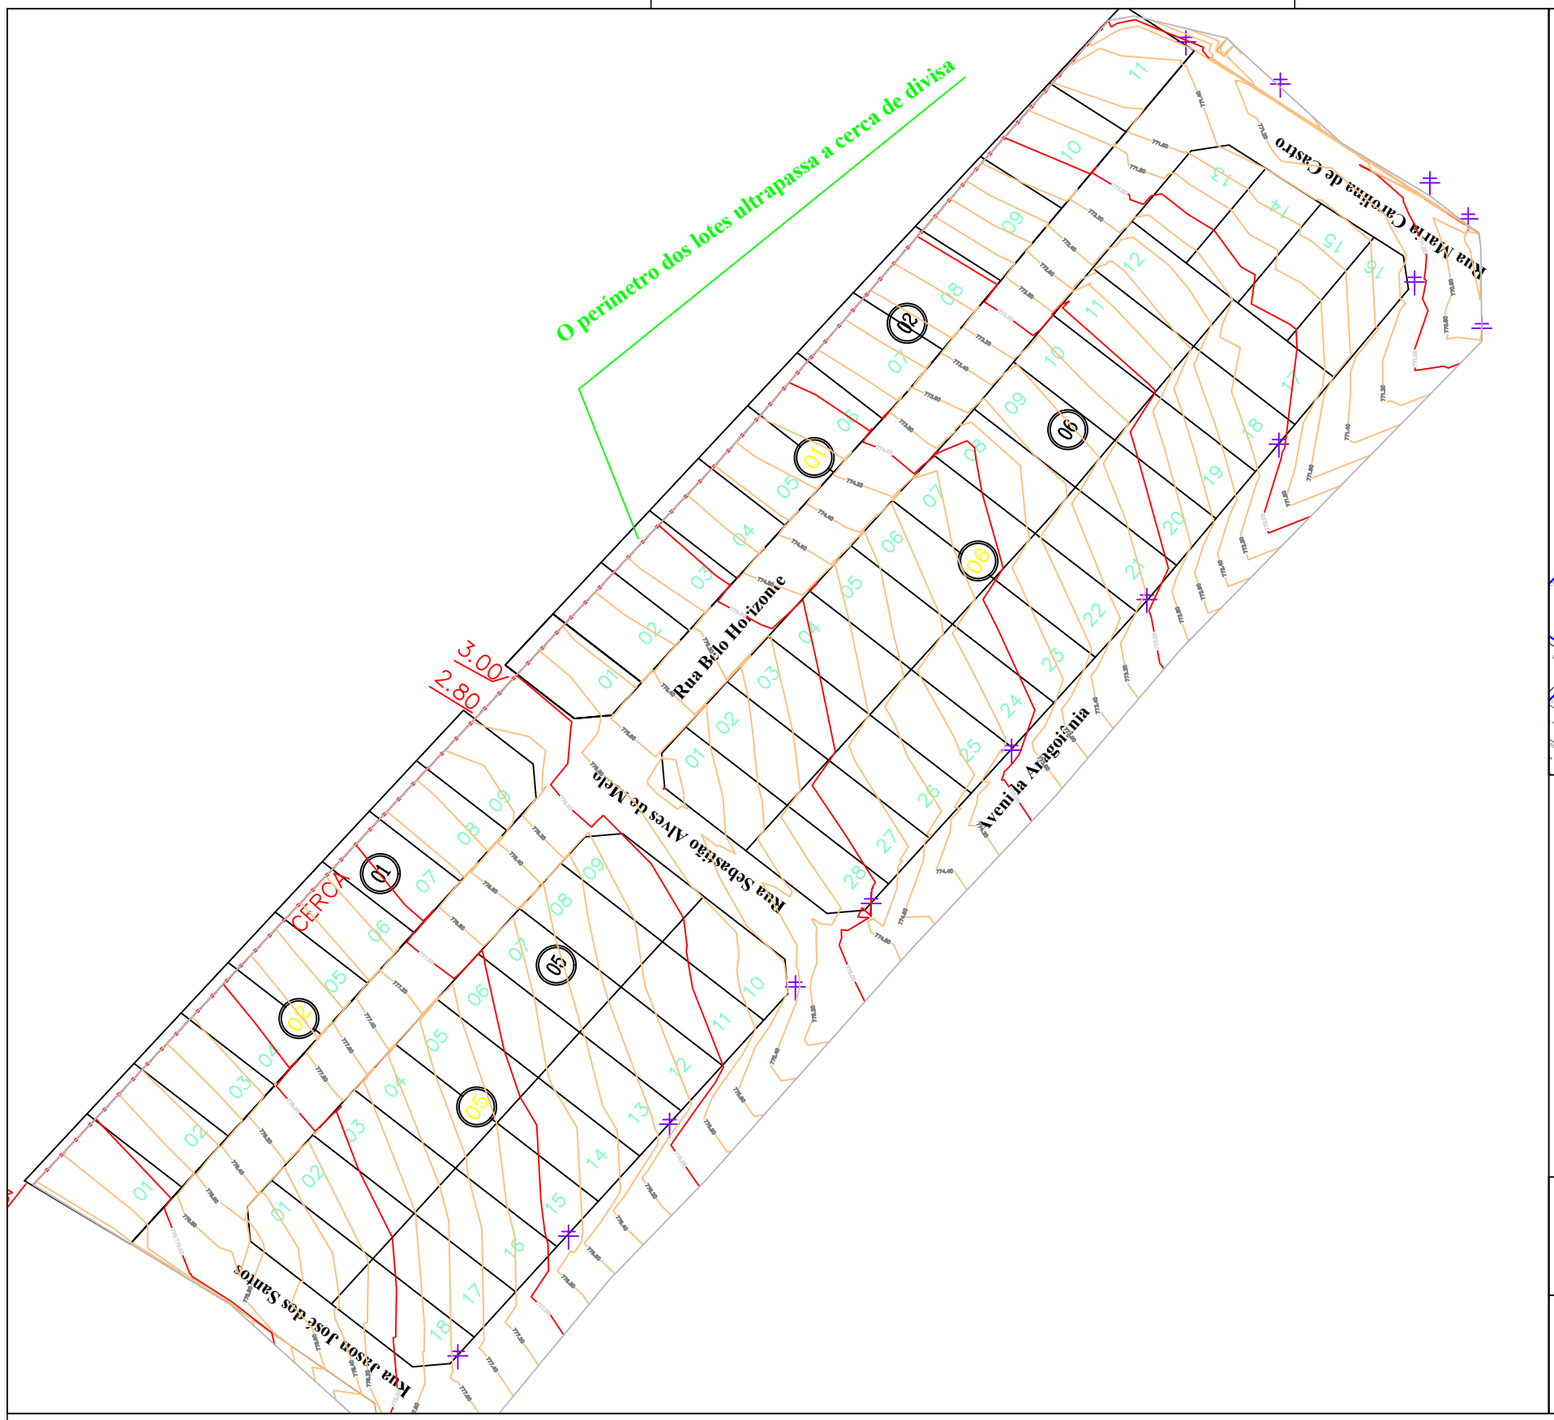

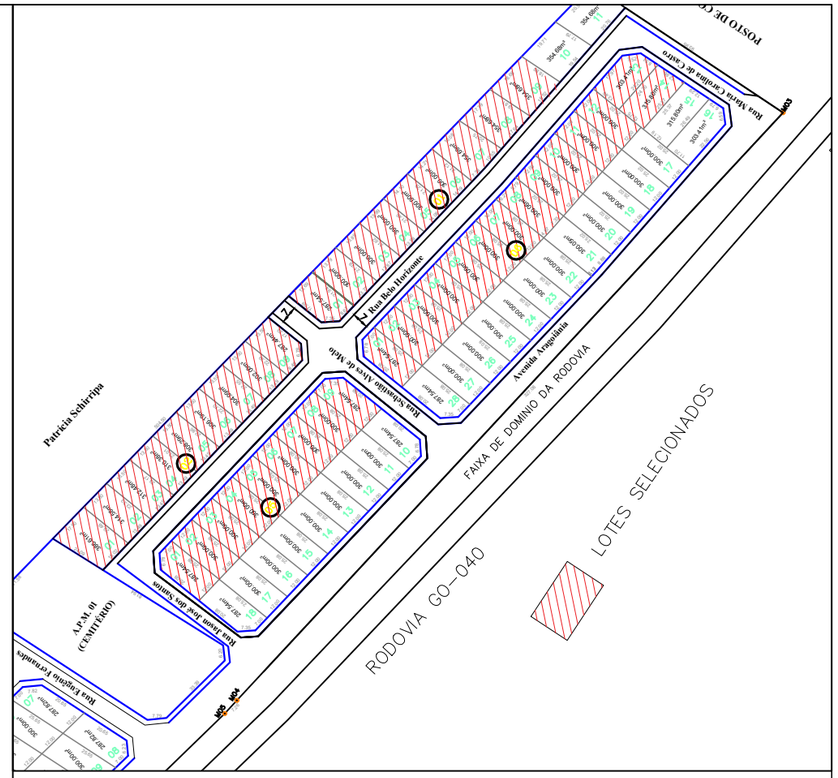

LOCALIZAÇÃO RESIDENCIAL
ESC.: 1/2500

LEGENDA:

- POSTE QUE INVADEM
- POSTE
- MEIO FIO
- SEM MEIO FIO
- MURO
- CERCA
- REDE ELETRICA
- PV

Levantamento Topográfico Planialtimétrico:

Realizado nas coordenadas planas UTM

Sistema de Referência SIRGAS 2000, FUSO 22 SUL

Meridiano Central: - 51°. LEVANTAMENTO 19-08-2024 / PROCESSAMENTO 21-08-2024

OBSERVAÇÕES:

Desenho elaborado tendo como base a planta urbanística apresentada pelo município de DISTRITO OLOANA – HIDROLANDIA-GO.

LEVANTAMENTO TOPOGRÁFICO PLANIALTIMÉTRICO
ESC.: 1/1200

AGEHAB
Agência Goiana de Habitação

TOPOGRAFIA

LEVANTAMENTO PLANIALTIMÉTRICO CADASTRAL

ENDEREÇO: Quadra 01, lotes 1 a9; Quadra 02, lotes 1 a 9; Quadra 05, lotes 1 a 9 e Quadra 06, lotes 1 a 14, totalizando 41 (quarenta eum) lotes, localizados no loteamento denominado Oloana I;

PROPRIETÁRIO: AGÊNCIA GOIANA DE HABITAÇÃO - AGEHAB
CNPJ: 01.274.240/0001-47

AUTOR: ROMULO GUILHERME BUENO MENEZES
ENGENHEIRO CIVIL E AGRIMENSOR
CREA 19796/D-GO

CONTEÚDO: - LEVANTAMENTO PLANIALTIMÉTRICO - PLANTA DE LOCALIZAÇÃO	**ÁREA DO TERRENO:** 31041.259m²	**DESENHO:** Romulo Guilherme	**ESCALA:** Indicada
MUNICÍPIO: DISTITO OLOANA - HIDROLANDIA	**ART:** 1020240276260	**PROGRAMA:** AUTOCAD - 2023 **DATA:** Agos/2024	**FORMATO:** A3 (420x297mm)
			FOLHA: 01/01

IMPORTANTE: ANTES DA EXECUÇÃO, VERIFICAR A COMPATIBILIDADE COM PROJETOS COMPLEMENTARES: EXECUTIVO, ESTRUTURAL, ELÉTRICO E HIDRÁULICO.