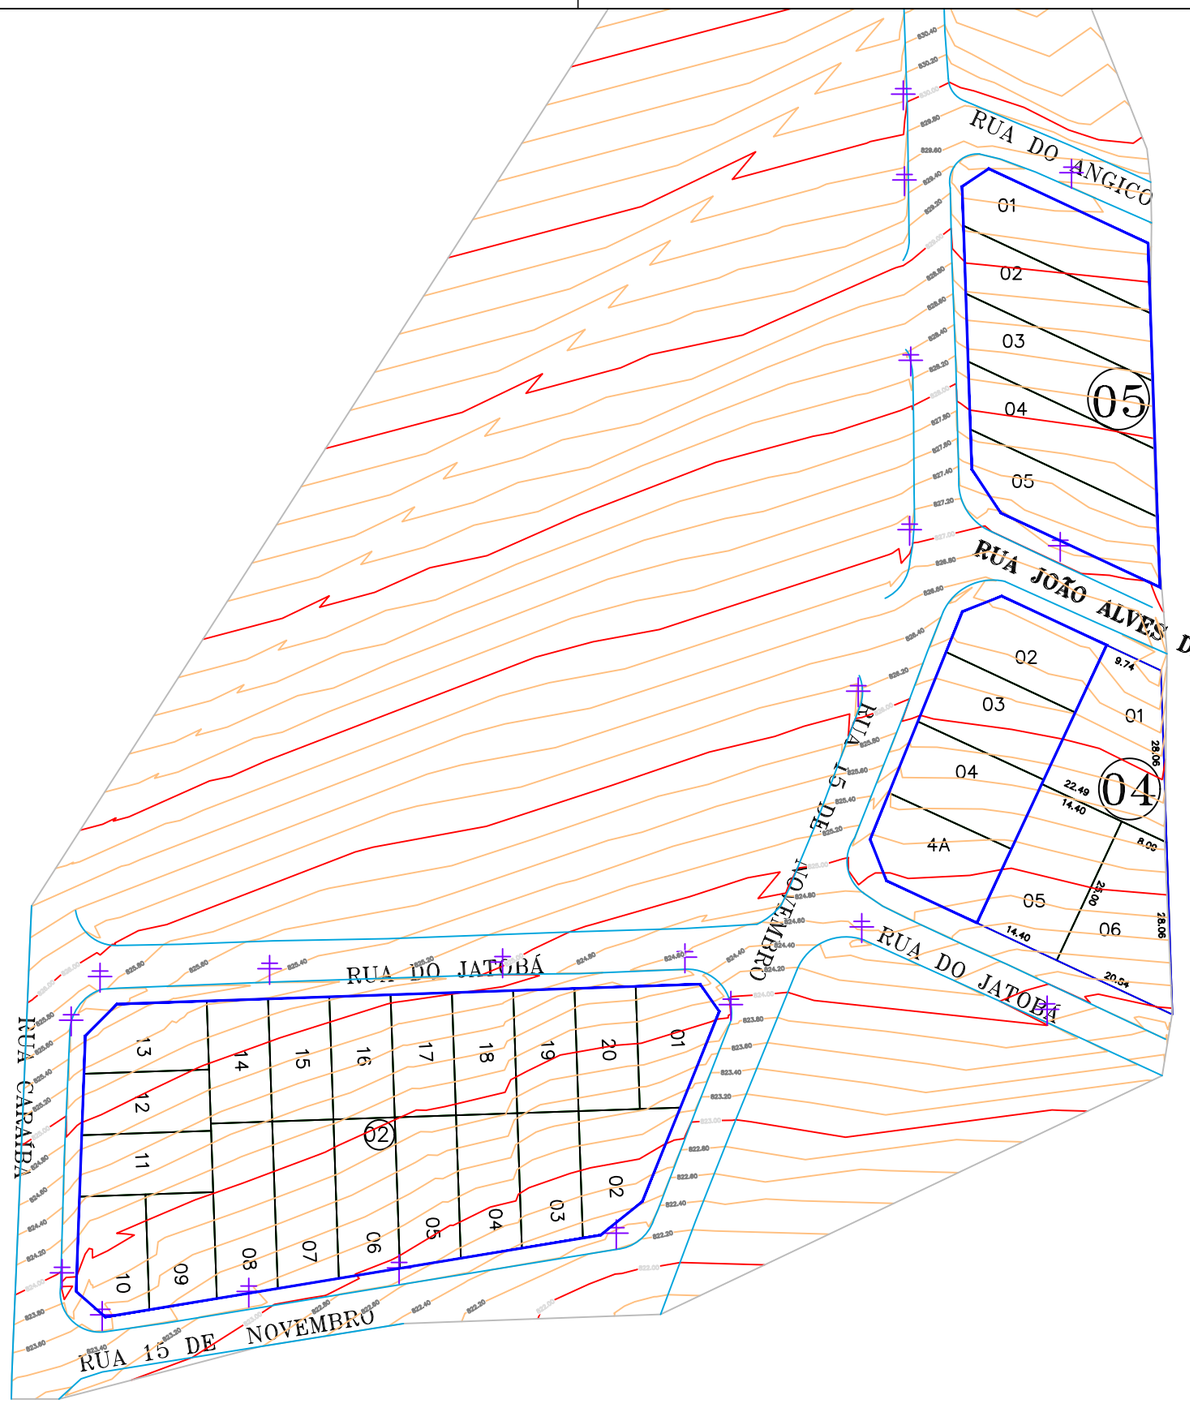

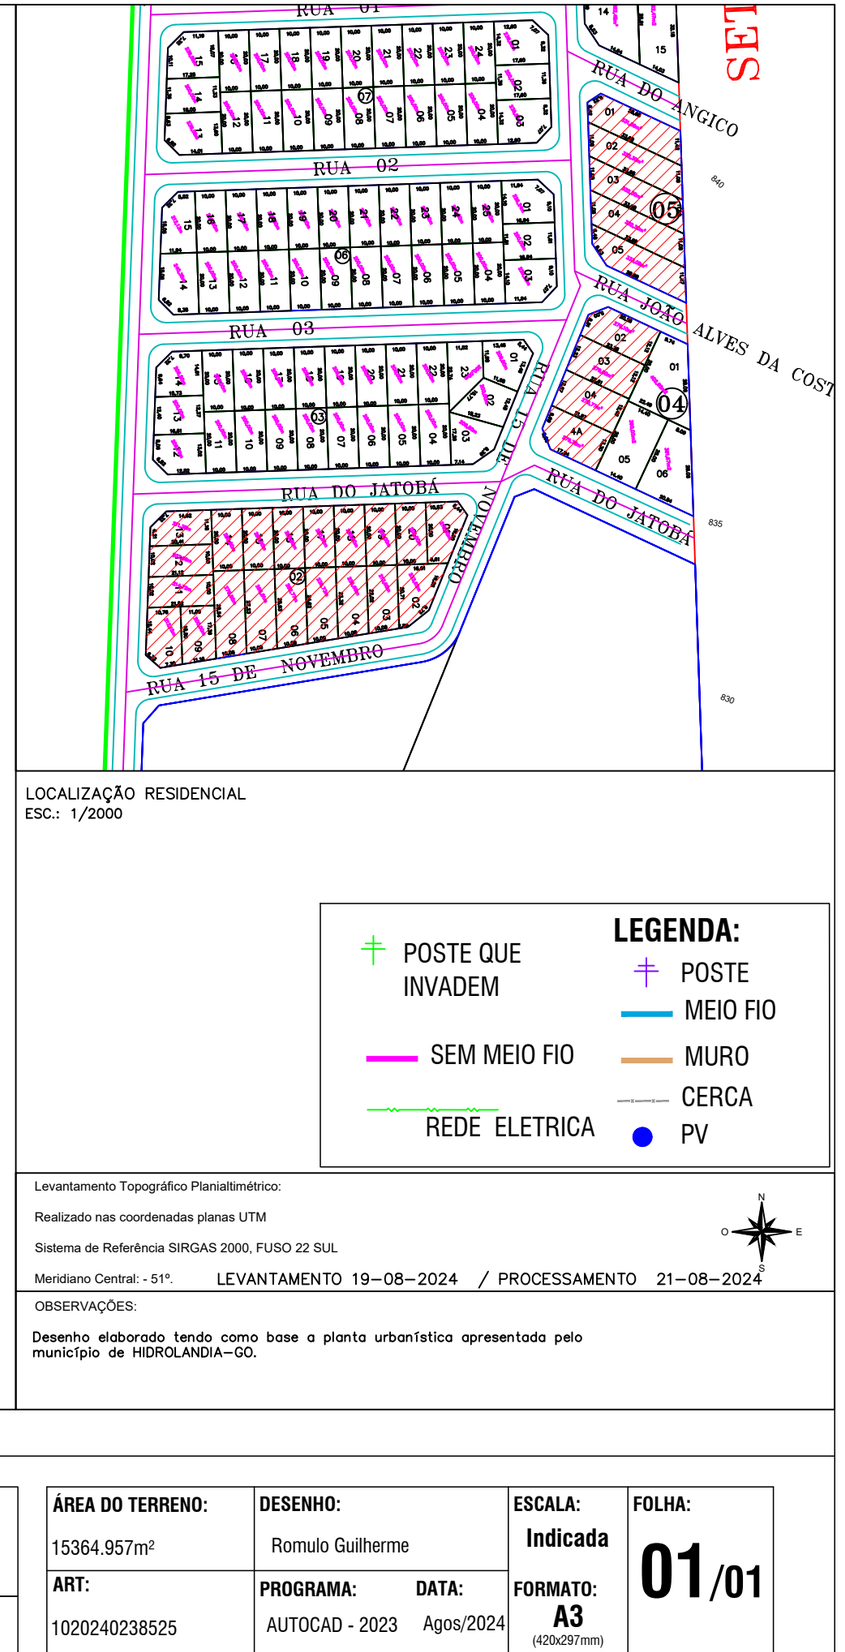

LOCALIZAÇÃO RESIDENCIAL
ESC.: 1/2000

LEGENDA:

- POSTE
- MEIO FIO
- MURO
- CERCA
- PV
- POSTE QUE INVADEM
- SEM MEIO FIO
- REDE ELETRICA

Levantamento Topográfico Planialtimétrico:

Realizado nas coordenadas planas UTM

Sistema de Referência SIRGAS 2000, FUSO 22 SUL

Meridiano Central: - 51°. LEVANTAMENTO 19–08–2024 / PROCESSAMENTO 21–08–2024

OBSERVAÇÕES:

Desenho elaborado tendo como base a planta urbanística apresentada pelo município de HIDROLANDIA–GO.

LEVANTAMENTO TOPOGRÁFICO PLANIALTIMÉTRICO – INSTITUCIONAL
ESC.: 1/1000

AGEHAB
Agência Goiana de Habitação

TOPOGRAFIA

LEVANTAMENTO PLANIALTIMÉTRICO CADASTRAL

ENDEREÇO: **Quadra 02, lotes 1 a20; Quadra 04, lotes 2 a 4 e 4A; Quadra 05, lotes 1 a 5, totalizando 29 (vinte e nove) lotes, localizadosno loteamento denominado Setor São Francisco;**

PROPRIETÁRIO: AGÊNCIA GOIANA DE HABITAÇÃO - AGEHAB
CNPJ: 01.274.240/0001-47

AUTOR: ROMULO GUILHERME BUENO MENEZES
ENGENHEIRO CIVIL E AGRIMENSOR
CREA 19796/D-GO

CONTEÚDO:
- LEVANTAMENTO PLANIALTIMÉTRICO
- PLANTA DE LOCALIZAÇÃO

MUNICÍPIO: HIDROLANDIA

ÁREA DO TERRENO:	DESENHO:	ESCALA:	FOLHA:
15364.957m²	Romulo Guilherme	Indicada	01/01
ART:	**PROGRAMA:** / **DATA:**	**FORMATO:**	
1020240238525	AUTOCAD - 2023 / Agos/2024	A3 (420x297mm)	

IMPORTANTE: ANTES DA EXECUÇÃO, VERIFICAR A COMPATIBILIDADE COM PROJETOS COMPLEMENTARES: EXECUTIVO, ESTRUTURAL, ELÉTRICO E HIDRÁULICO.