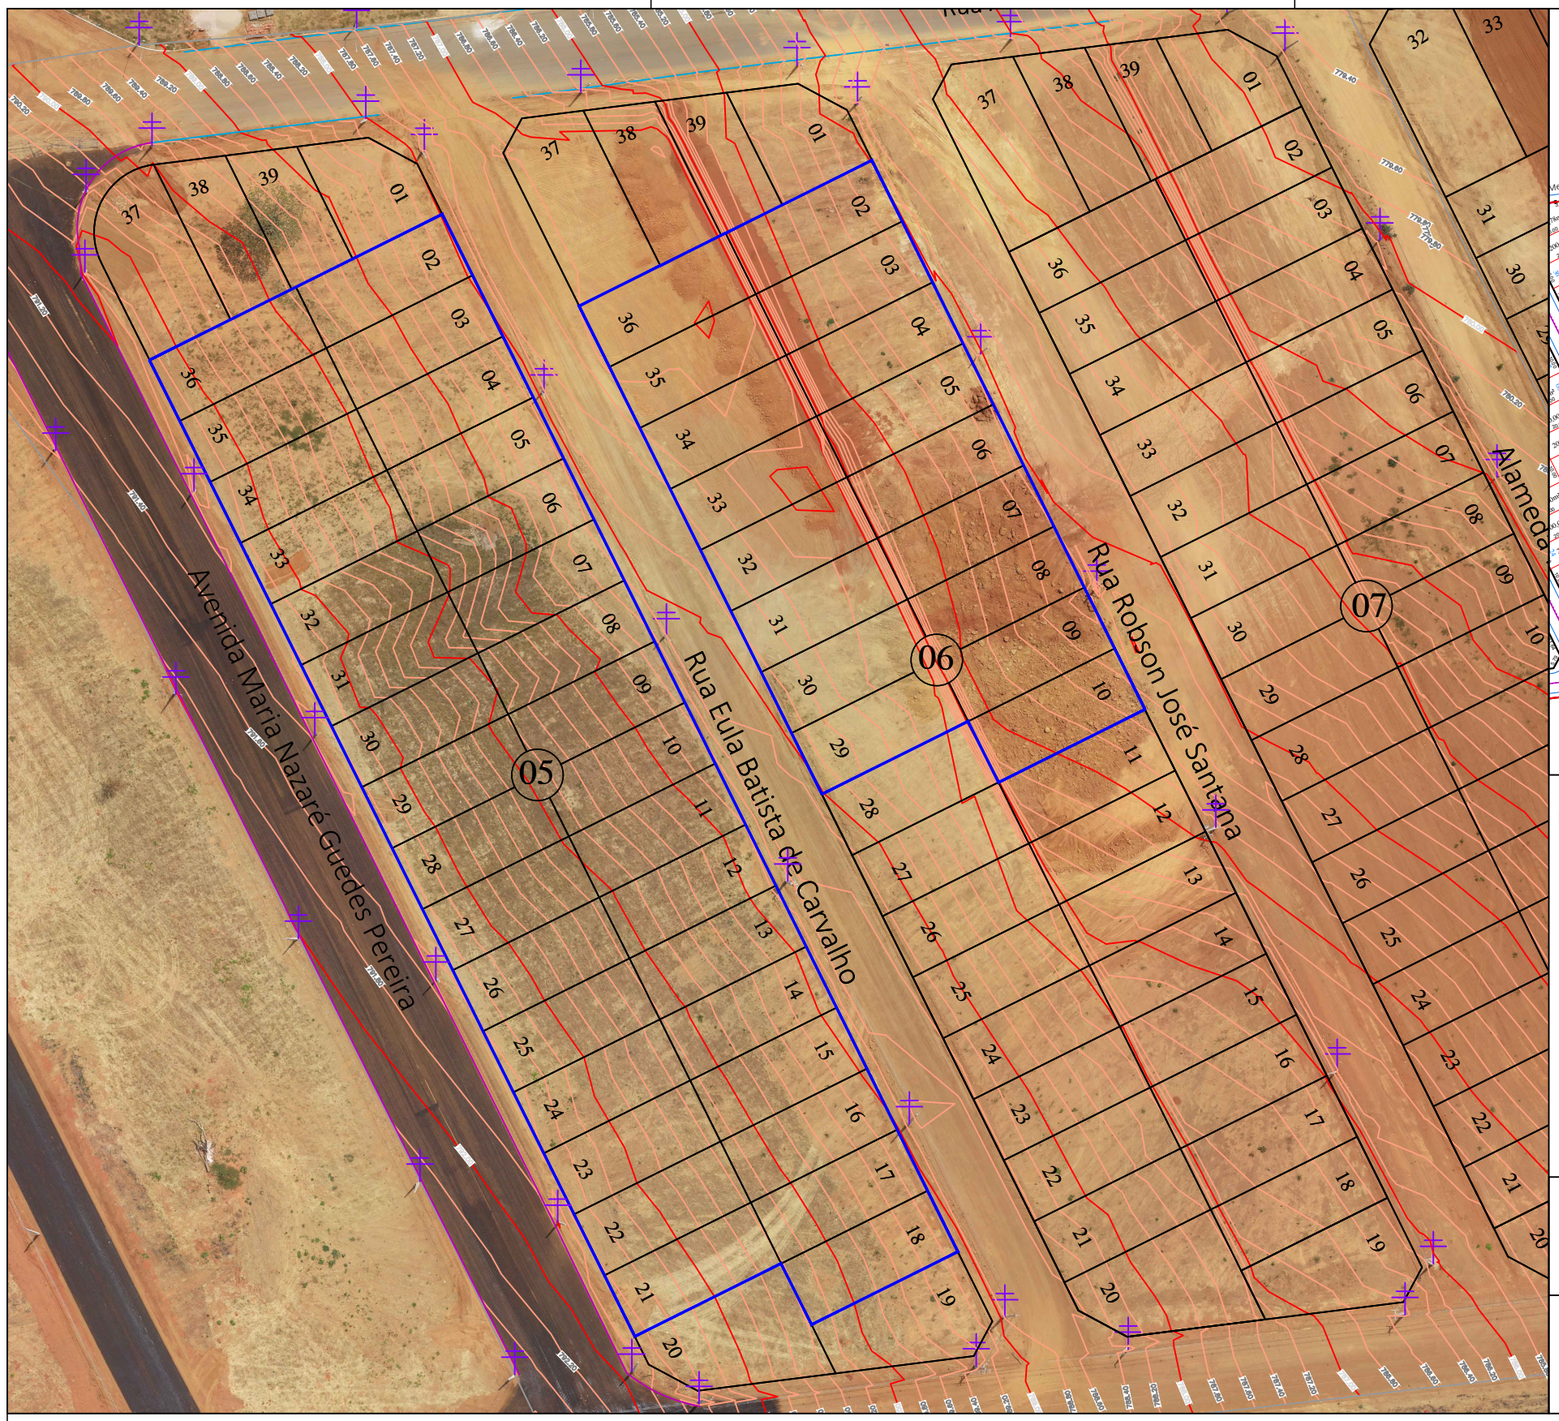

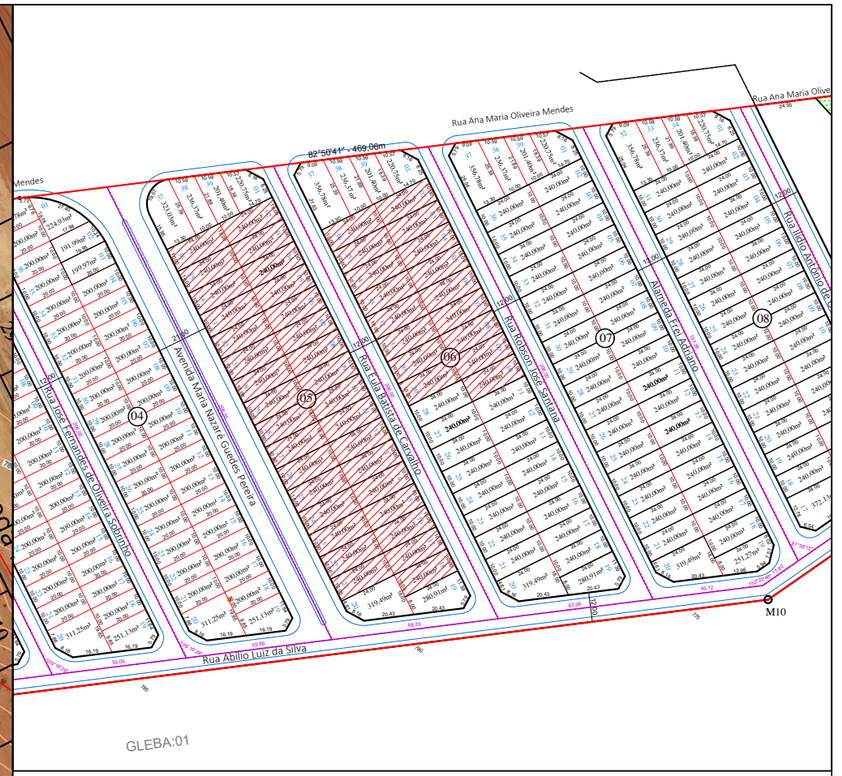

LOCALIZAÇÃO NO LOTEAMENTO PARQUE DAS JABUTICABEIRAS
ESC.: 1/2500

LEGENDA:

- CERCA
- BUEIRO
- POSTE

Levantamento Topográfico Planialtimétrico:

Realizado nas coordenadas planas UTM

Sistema de Referência SIRGAS 2000, FUSO 22 SUL

Meridiano Central: - 51°.

OBSERVAÇÕES:

Desenho elaborado tendo como base a planta urbanística apresentada pelo município de Hidrolandia

LEVANTAMENTO TOPOGRÁFICO PLANIALTIMÉTRICO
ESC.: 1/900

AGEHAB
Agência Goiana de Habitação

TOPOGRAFIA

LEVANTAMENTO PLANIALTIMÉTRICO CADASTRAL

ENDEREÇO: **Quadra 05, lotes 02 a 18 e lotes 21 a 36; Quadra 06, lotes 02 a 10 e lotes 29 a 36, totalizando 50 (cinquenta) lotes,localizados no loteamento denominado Parque das Jabuticabeiras ;**

PROPRIETÁRIO: AGÊNCIA GOIANA DE HABITAÇÃO - AGEHAB
CNPJ: 01.274.240/0001-47

AUTOR: ROMULO GUILHERME BUENO MENEZES
ENGENHEIRO CIVIL E AGRIMENSOR
CREA: 19796/D-GO

CONTEÚDO:
- LEVANTAMENTO PLANIALTIMÉTRICO
- PLANTA DE LOCALIZAÇÃO

MUNICÍPIO: HIDROLANDIA

ÁREA DO TERRENO:	DESENHO:	ESCALA:	FOLHA:
47273.469m²	ROMULO GUILHERME	Indicada	01/01
ART: 1020240314539	**PROGRAMA:** AUTOCAD - 2023 **DATA:** JUN/2024	**FORMATO:** A3 (420x297mm)	

IMPORTANTE: ANTES DA EXECUÇÃO, VERIFICAR A COMPATIBILIDADE COM PROJETOS COMPLEMENTARES: EXECUTIVO, ESTRUTURAL, ELÉTRICO E HIDRÁULICO.