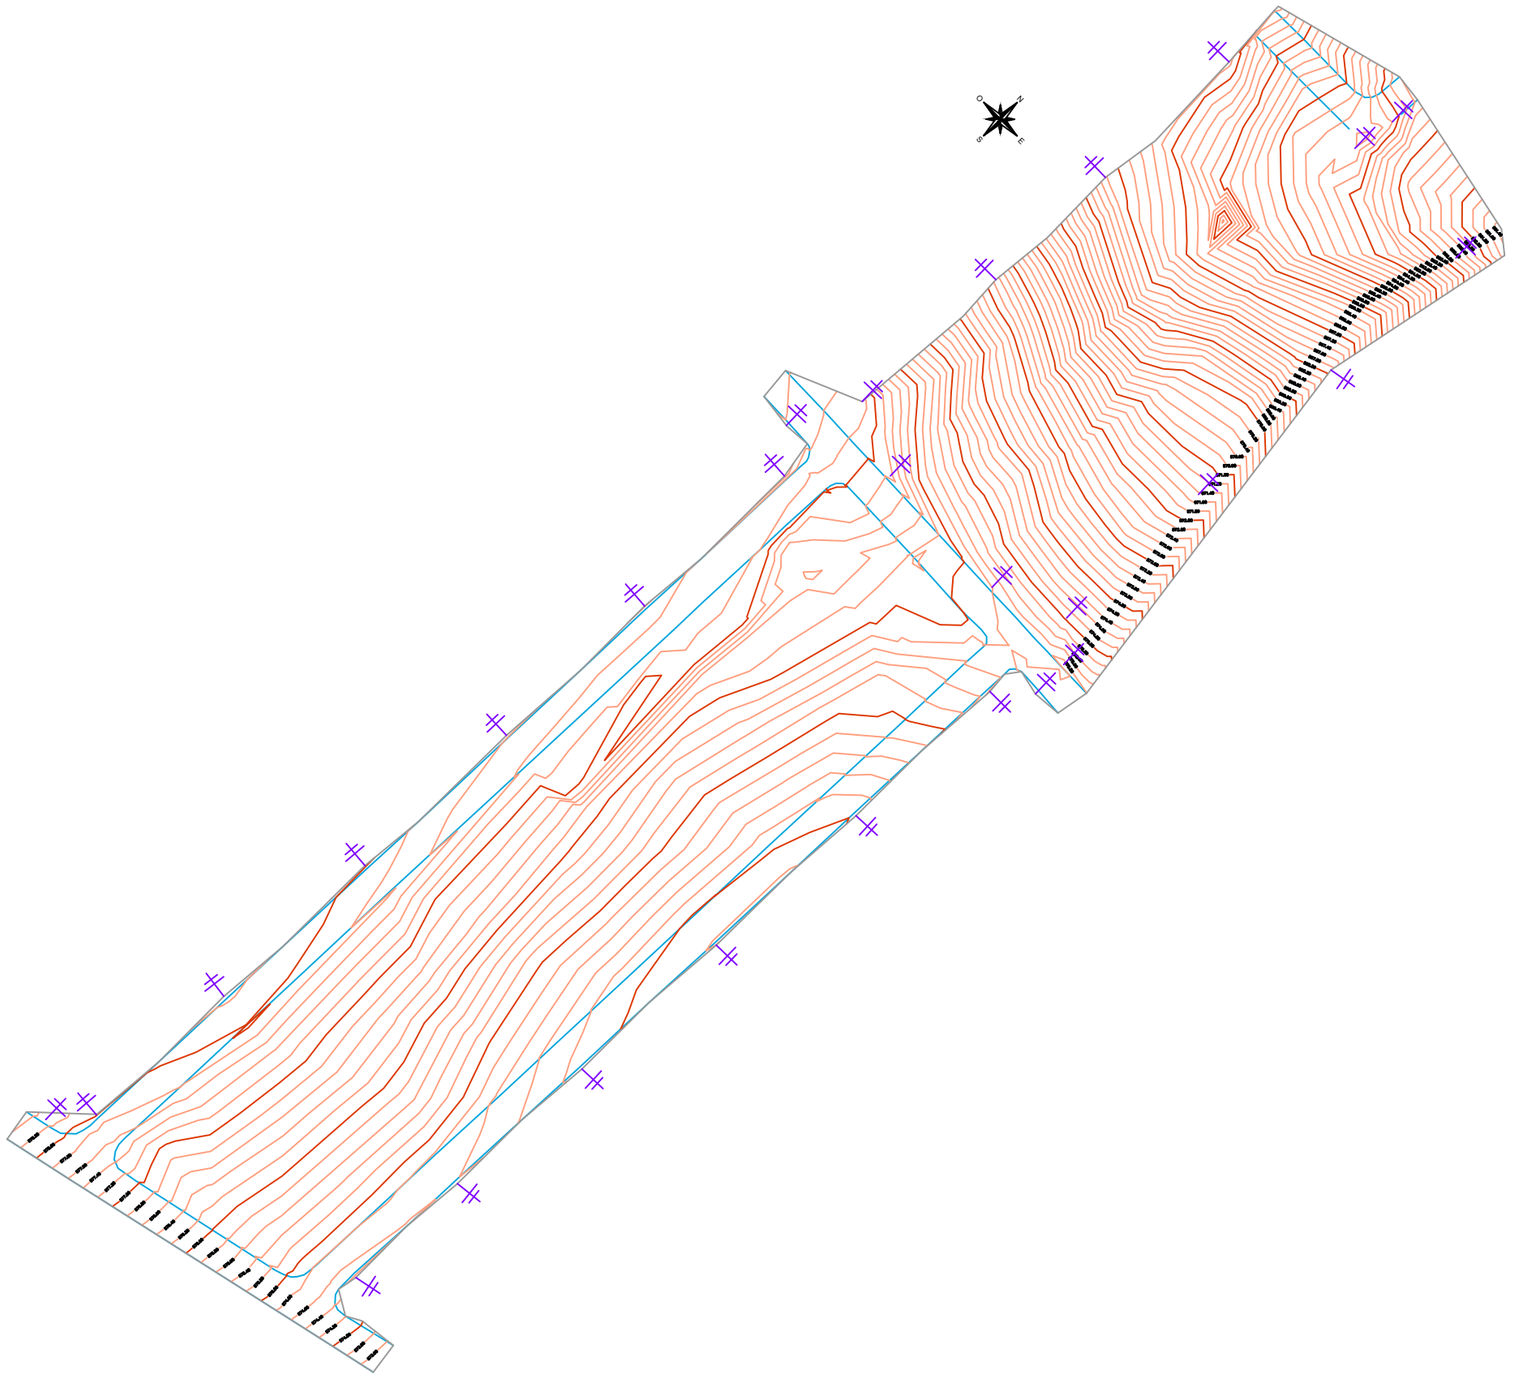



LOCALIZAÇÃO RESIDENCIAL ALDEIA DO CERRADO
ESC.: 1/3500

LEGENDA:

POSTE

MEIO FIO

Levantamento Topográfico Planialtimétrico:

Realizado nas coordenadas planas UTM

Sistema de Referência SIRGAS 2000, FUSO 22 SUL

Meridiano Central: - 51°.

OBSERVAÇÕES:

Desenho elaborado tendo como base a planta urbanística apresentada pelo município de Carmo do Rio Verde.

LEVANTAMENTO TOPOGRÁFICO PLANIALTIMÉTRICO – QUADRAS 05 E 06
ESC.: 1/1250

AGEHAB
Agência Goiana de Habitação

TOPOGRAFIA

LEVANTAMENTO PLANIALTIMÉTRICO CADASTRAL

ENDEREÇO: RUA AC-2, Quadra 05, lotes de 02 a 37 e Quadra 6, lotes 1 a 5, 8,10, 12, 15, 16, 18 a 21,Residencial Aldeia do Cerrado.

PROPRIETÁRIO: AGÊNCIA GOIANA DE HABITAÇÃO - AGEHAB
CNPJ: 01.274.240/0001-47

AUTOR: CLAUDIO HUMBERTO CARDON
CREA: 22414/D-GO

CONTEÚDO:
- LEVANTAMENTO PLANIALTIMÉTRICO
- PLANTA DE LOCALIZAÇÃO

MUNICÍPIO: CARMO DO RIO VERDE

ÁREA DO TERRENO:	DESENHO:	ESCALA:	FOLHA:
21.705,69 m²	Claudio Cardon	Indicada	01/01
ÁREA CONSTRUÍDA:	**PROGRAMA:** / **DATA:**	**FORMATO:**	
00.000,00m²	AUTOCAD - 2023 / FEV/2023	A3 (420x297mm)	

IMPORTANTE: ANTES DA EXECUÇÃO, VERIFICAR A COMPATIBILIDADE COM PROJETOS COMPLEMENTARES: EXECUTIVO, ESTRUTURAL, ELÉTRICO E HIDRÁULICO.





LOCALIZAÇÃO RESIDENCIAL ALDEIA DO CERRADO
ESC.: 1/3500

LEGENDA:

POSTE

MEIO FIO

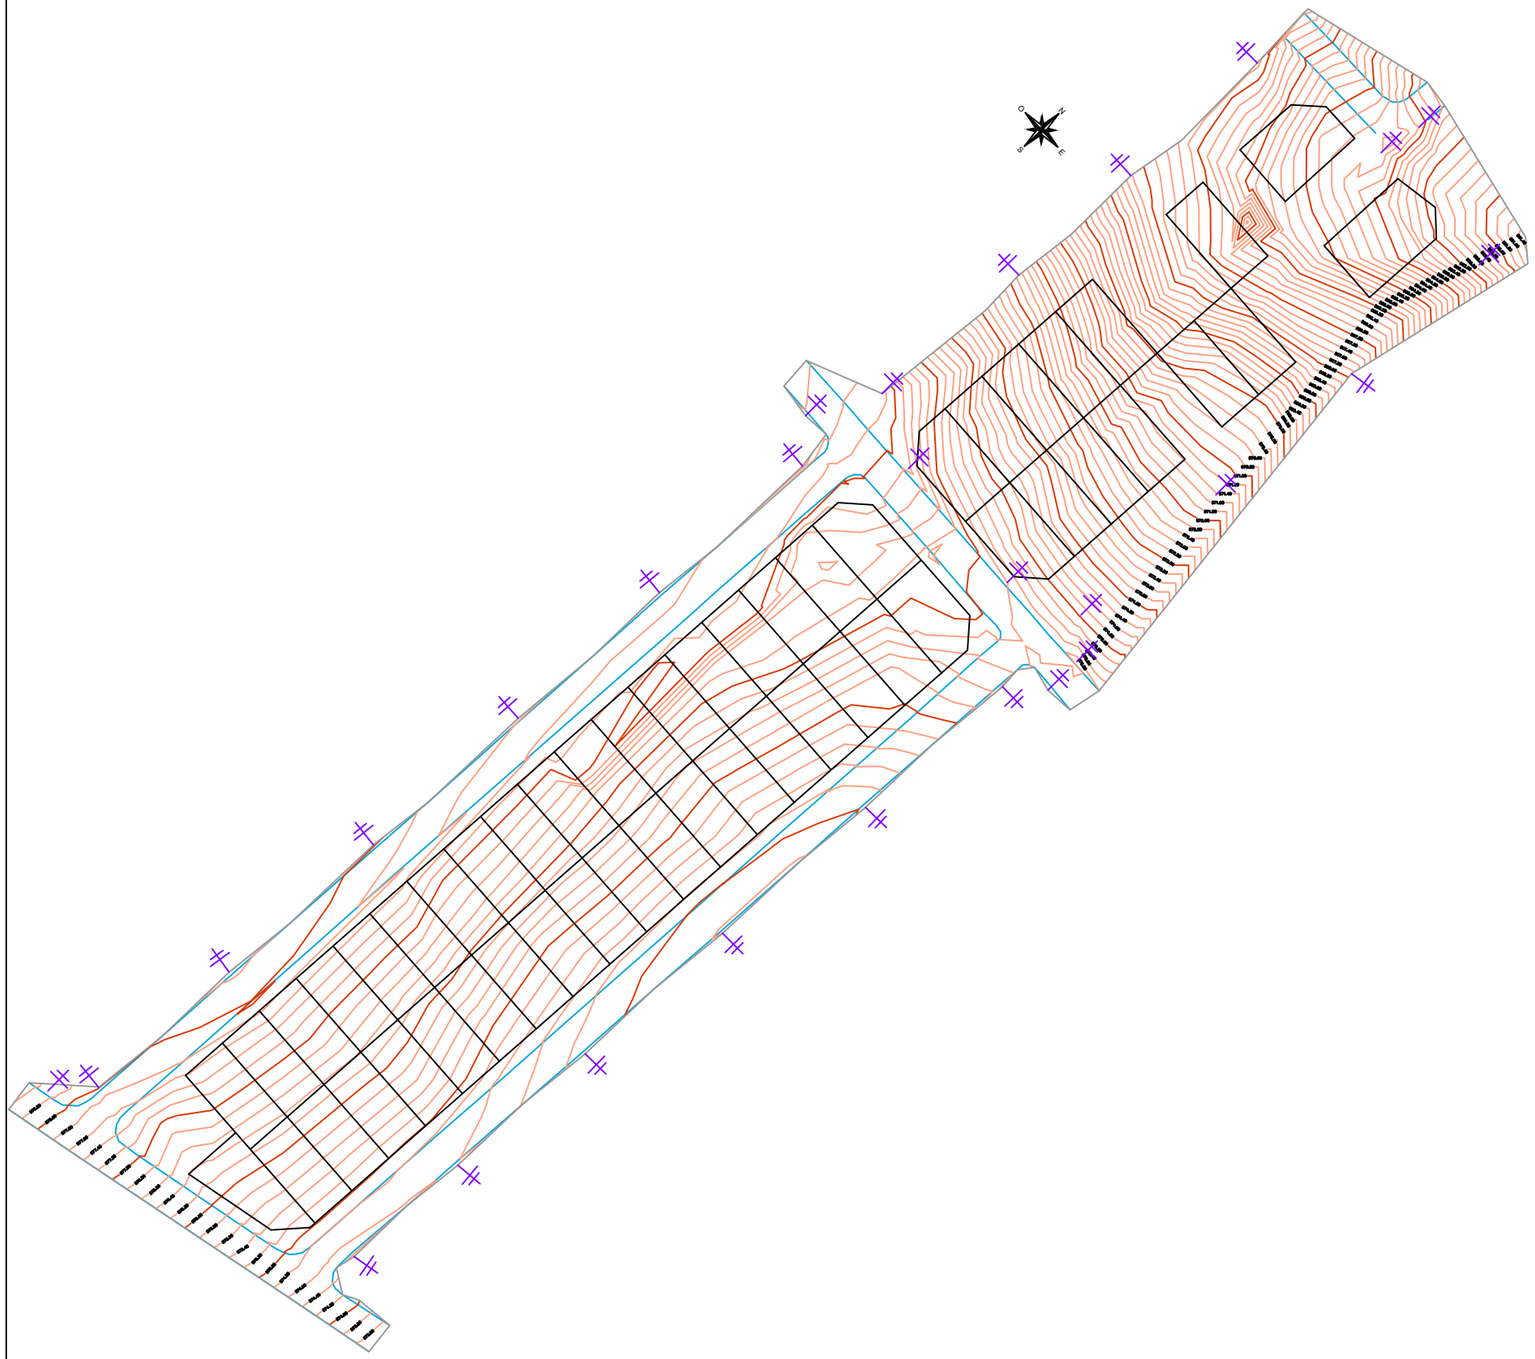Levantamento Topográfico Planialtimétrico:

Realizado nas coordenadas planas UTM

Sistema de Referência SIRGAS 2000, FUSO 22 SUL

Meridiano Central: - 51°.

OBSERVAÇÕES:

Desenho elaborado tendo como base a planta urbanística apresentada pelo município de Carmo do Rio Verde.

LEVANTAMENTO TOPOGRÁFICO – SOBREPOSIÇÃO – QUADRAS 05 E 06
ESC.: 1/1250

AGEHAB
Agência Goiana de Habitação

TOPOGRAFIA

SOBREPOSIÇÃO LEVANTAMENTO

ENDEREÇO: RUA AC-2, Quadra 05, lotes de 02 a 37 e Quadra 6, lotes 1 a 5, 8,10, 12, 15, 16, 18 a 21,Residencial Aldeia do Cerrado.

PROPRIETÁRIO: AGÊNCIA GOIANA DE HABITAÇÃO - AGEHAB
CNPJ: 01.274.240/0001-47

AUTOR: CLAUDIO HUMBERTO CARDON
CREA: 22414/D-GO

CONTEÚDO:
- SOBREPOSIÇÃO DO LEVANTAMENTO
- PLANTA DE LOCALIZAÇÃO

MUNICÍPIO: CARMO DO RIO VERDE

ÁREA DO TERRENO:	DESENHO:	ESCALA:	FOLHA:
21.705,69 m²	Claudio Cardon	Indicada	01/01
ÁREA CONSTRUÍDA:	**PROGRAMA:** / **DATA:**	**FORMATO:**	
00.000,00m²	AUTOCAD - 2023 / FEV/2023	A3 (420x297mm)	

IMPORTANTE: ANTES DA EXECUÇÃO, VERIFICAR A COMPATIBILIDADE COM PROJETOS COMPLEMENTARES: EXECUTIVO, ESTRUTURAL, ELÉTRICO E HIDRÁULICO.