

ÁREA PRIMITIVA -

ESCALA - 1:750

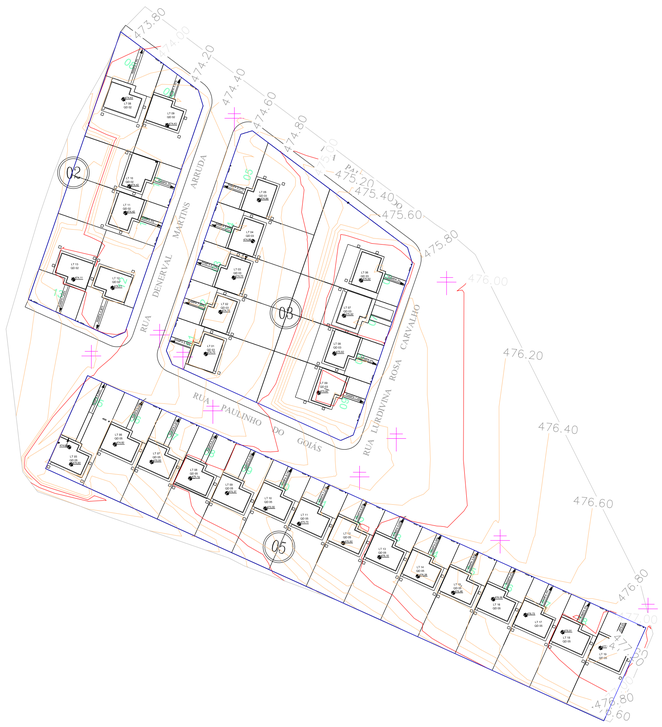

ÁREA PATAMARIZADA -

1 ESCALA - 1:750



2 LOCALIZAÇÃO

ESCALA - 1 : 2000

NOTA 1: O levantamento topográfico primitivo foi executado pela AGEHAB - ART: Nº 1020230265887

HISTÓRICO DE REVISÃO: R00

01 - EMISSÃO INICIAL DO PROJETO
02 - XXXXXXXXXXXXXXXXX
03 - XXXXXXXXXXXXXXXXX
04 - XXXXXXXXXXXXXXXXX
05 - XXXXXXXXXXXXXXXXX

QUADRO DE REVISÕES

REVISÃO	DATA	MOTIVAÇÃO	SOLICITANTE	CONTEÚDO	AUTOR
R00	07/02/2025	Nº SEI e Despacho Nº 202300031007598	SECPLANH	Planta Topográfica	ALEXANDRE ALVES

Memória de Cálculo - Terraplanagem Executada (Conferência pós obras) - AGEHAB

OBRA: HABITAÇÃO DE INTERESSE SOCIAL - CASA GOIAS
ENDEREÇO: RUA PAULINHO DE GOIÁS, QD 02 - LTS 08 A12, QD 03 - LTS 01 A 09,
DISCIPLINA: TERRAPLANAGEM/PATAMARIZAÇÃO

RESPONSAVEL TECNICO: TECNOLOGO AGRIMENSOR - ALEXANDRE ALVES BARBOSA
REGISTRO PROFISSIONAL: CREA 1016435339/D-GO
DATA: 01/2025

Corte (Nivelamento do Terreno)		Aterro (Nivelamento do terreno)		Compensação (Corte/Aterro)	
	Total (m³)		Total (m³)		Total (m³)
Não compensado	23,55	Não compensado	3975,11	Aterro	3951,55

APROVAÇÃO DE PROJETO:

Os projetos referentes ao Processo SEI Nº202300031007598 , encontram-se dentro das normas e exigências da AGEHAB, tendo sido elaborado por profissionais habilitados.

GERÊNCIA DE GEOPROCESSAMENTO E TOPOGRAFIA

SECRETARIA EXECUTIVA DE PLANEJAMENTO E PROJETOS HABITACIONAIS

LEVANTAMENTO DE CONFERÊNCIA
ESTRELA DO NORTE-GO

PROPRIETÁRIO: AGÊNCIA GOIANA DE HABITAÇÃO - AGEHAB
CNPJ: 01.274.240/0001-47

AUTOR DO PROJETO: ALEXANDRE ALVES BARBOSA
Tecnólogo em Agrimensura
RNP: 1016435339

TOPOGRAFIA

CONTEÚDO:
CONFERENCIA DA EXECUÇÃO DA OBRA

ÁREA MOVIMENTADA: 8.151,17m2	**DESENHO:** ALEXANDRE ALVES	**ESCALA:** Como indicado	**FOLHA:** 01/02
ART: Nº 1020250037783	**PROGRAMA:** CIVIL- 2023	**DATA:** FEV/2025	**FORMATO:** A1 (841x594mm)

ENDEREÇO DA OBRA: RUA PAULINHO DE GOIÁS, QD 02 - LTS 08 A12, QD 03 - LTS 01 A 09, QD 05 -LTS 05 A 19, SETOR UNIÃO II, ESTRELA DO NORTE-GO