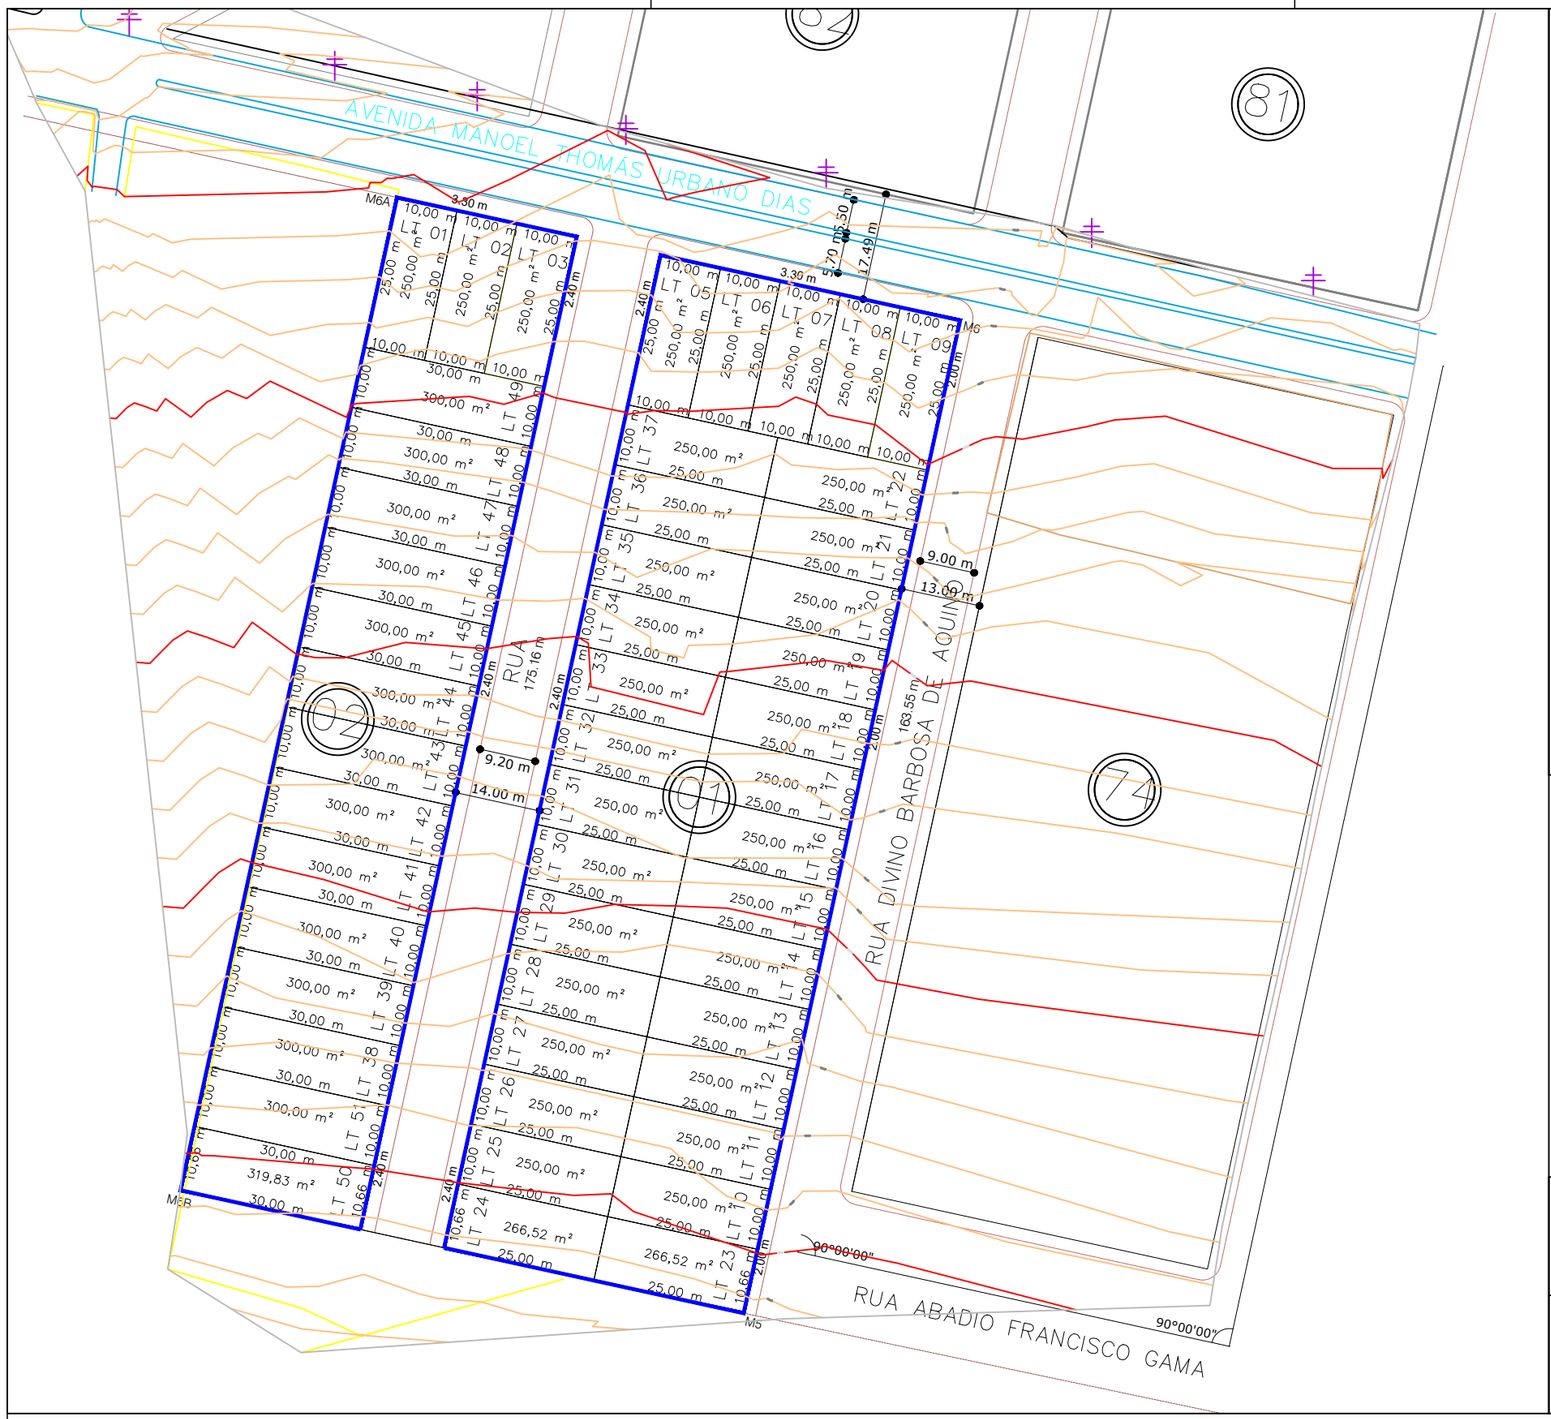



LOCALIZAÇÃO LOTEAMENTO JOSÉ BATISTA SALES
ESC.: 1/2000

LEGENDA:

- POSTE
- MEIO FIO
- MURO
- CERCA
- PV
- CONSTRUÇÃO

Levantamento Topográfico Planialtimétrico:

Realizado nas coordenadas planas UTM

Sistema de Referência SIRGAS 2000, FUSO 22 SUL

Meridiano Central: - 45°.

OBSERVAÇÕES:

Desenho elaborado tendo como base a planta urbanística apresentada pelo município de Jesupolis–GO.

LEVANTAMENTO TOPOGRÁFICO PLANIALTIMÉTRICO – QUADRAS 1 e 2.
ESC.: 1/1000

AGEHAB
Agência Goiana de Habitação

TOPOGRAFIA

LEVANTAMENTO PLANIALTIMÉTRICO CADASTRAL

ENDEREÇO: AVENIDA MANOEL THOMÁS URBANO DIAS Rua DIVINO BARBOSA DE AQUINO, Qd 01, E Qd 02, LOTEAMENTO JOSÉ BATISTA SALES, JESUPOLIS –GO.

PROPRIETÁRIO: AGÊNCIA GOIANA DE HABITAÇÃO - AGEHAB
CNPJ: 01.274.240/0001-47

AUTOR: ALEXANDRE ALVES BARBOSA
CREA: 1016435339/D-GO

CONTEÚDO:
- LEVANTAMENTO PLANIALTIMÉTRICO
- PLANTA DE LOCALIZAÇÃO

MUNICÍPIO: JESUPOLIS-GO

ÁREA DO TERRENO:	DESENHO:	ESCALA:	FOLHA:
37.369,45 m²	Alexandre Alves	Indicada	01/01
ART:	**PROGRAMA:** / **DATA:**	**FORMATO:**	
1020240003390	AUTOCAD - 2023 / JAN/2024	A3 (420x297mm)	

IMPORTANTE: ANTES DA EXECUÇÃO, VERIFICAR A COMPATIBILIDADE COM PROJETOS COMPLEMENTARES: EXECUTIVO, ESTRUTURAL, ELÉTRICO E HIDRÁULICO.