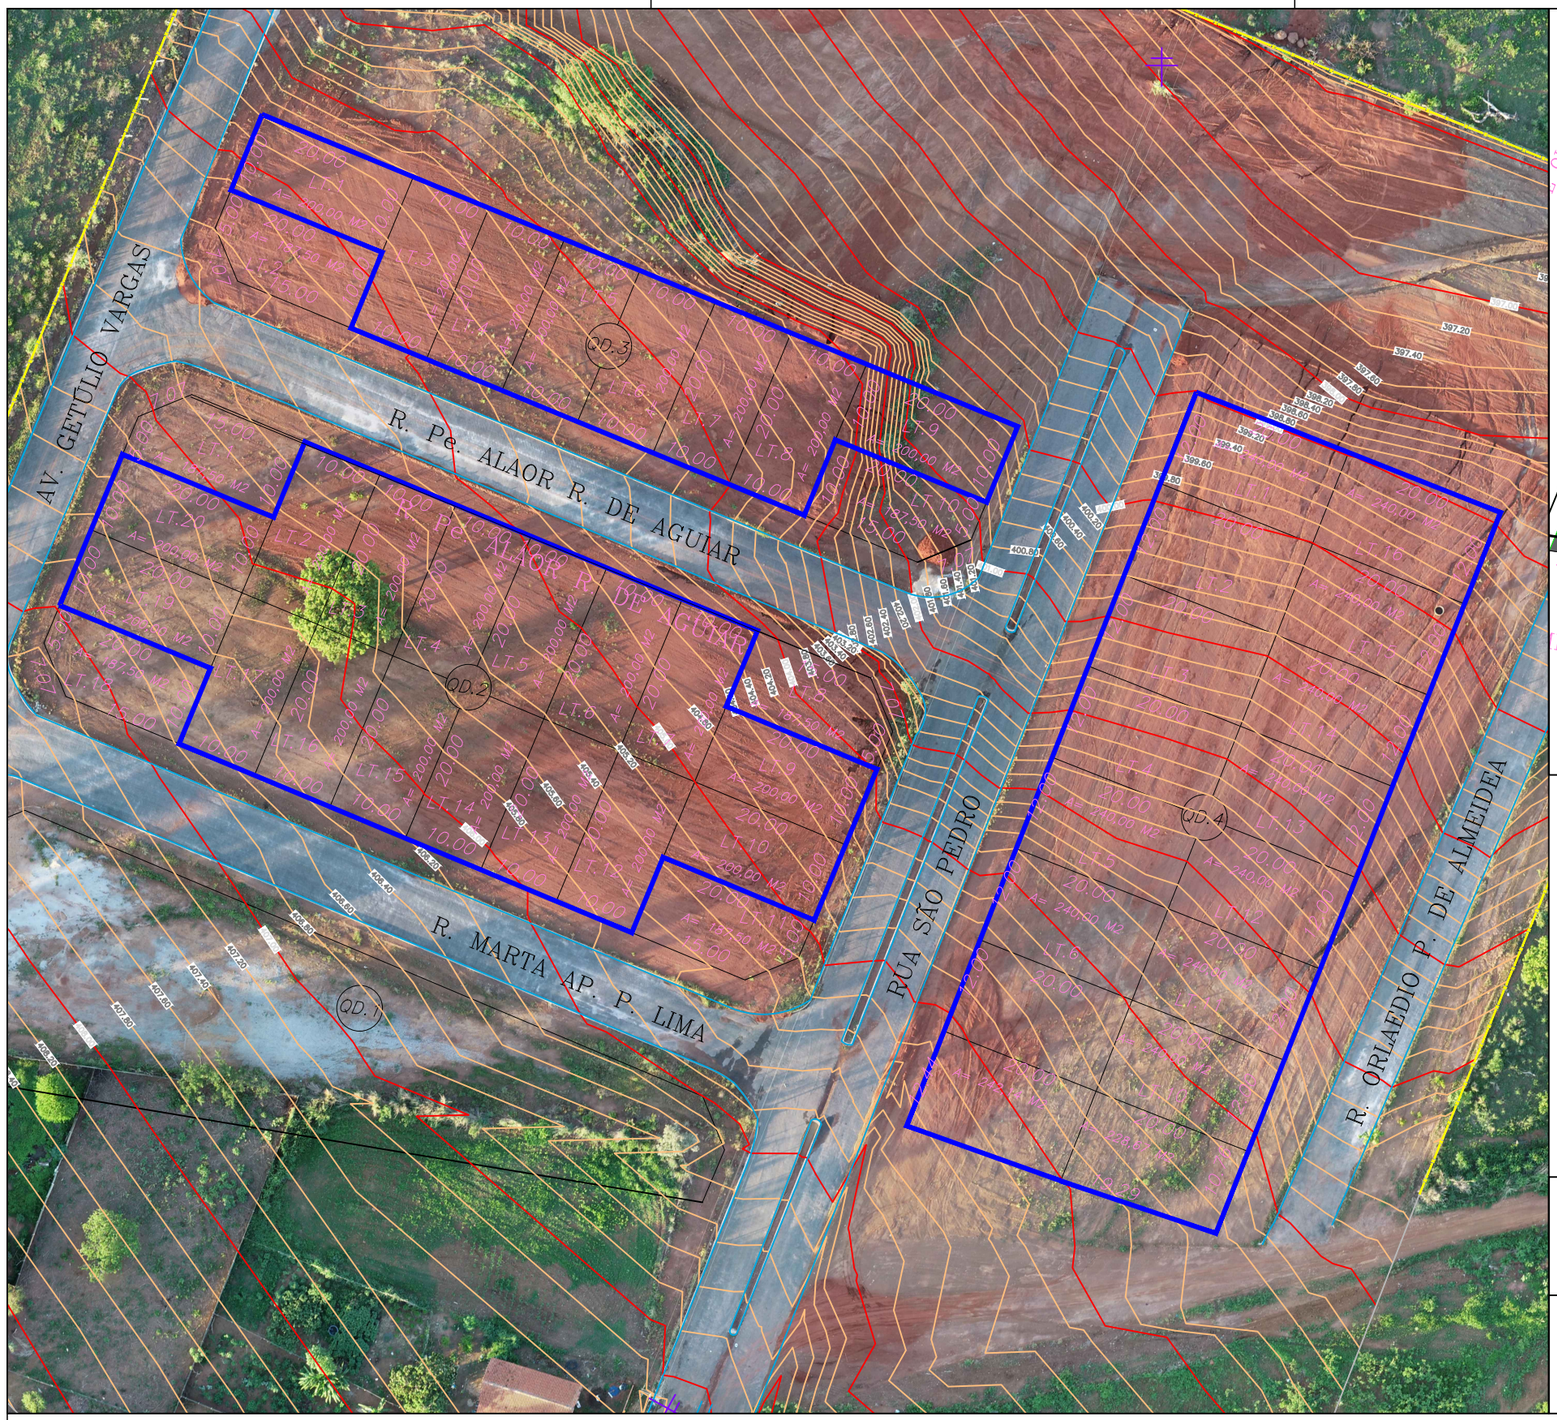

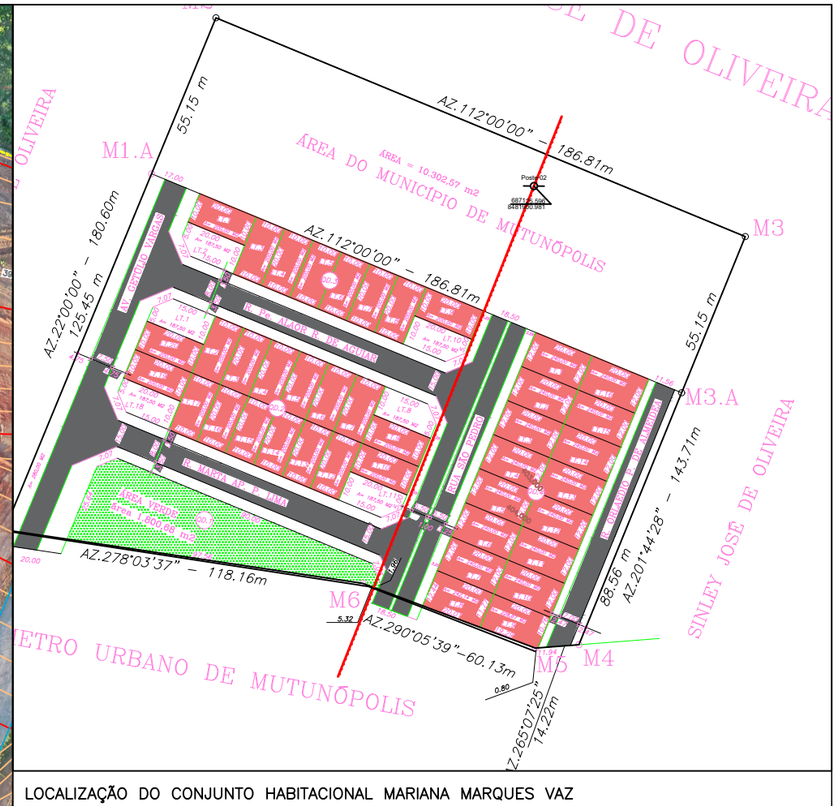

LOCALIZAÇÃO DO CONJUNTO HABITACIONAL MARIANA MARQUES VAZ
ESC.: 1/2000

LEGENDA:

- POSTE
- MEIO FIO
- MURO
- CERCA
- PV

Levantamento Topográfico Planialtimétrico:

Realizado nas coordenadas planas UTM

Sistema de Referência SIRGAS 2000, FUSO 22 SUL

Meridiano Central: - 51°.

N O E S

OBSERVAÇÕES:

Desenho elaborado tendo como base a planta urbanística apresentada pelo município de Mutunopolis –GO.

LEVANTAMENTO TOPOGRÁFICO PLANIALTIMÉTRICO – QUADRAS 02, 03 e 04
ESC.: 1/750

AGEHAB
Agência Goiana de Habitação

TOPOGRAFIA

SOBREPOSIÇÃO PLANIALTIMÉTRICO CADASTRAL

ENDEREÇO: Rua São Pedro, Conjunto Habitacional Mariana Marques Vaz, Mutunopolis – GO

PROPRIETÁRIO: AGÊNCIA GOIANA DE HABITAÇÃO - AGEHAB
CNPJ: 01.274.240/0001-47

AUTOR: ROMULO GUILHERME BUENO MENEZES
ENG CIVIL E AGRIMENSOR
CREA: 19796/D-GO

CONTEÚDO:
- LEVANTAMENTO PLANIALTIMÉTRICO
- PLANTA DE LOCALIZAÇÃO

MUNICÍPIO: MUTUNOPOLIS

ÁREA DO TERRENO:	DESENHO:	ESCALA:	FOLHA:
29.091,342 m²	Romulo Guilherme	Indicada	01/01
ART:	**PROGRAMA:** / **DATA:**	**FORMATO:**	
1020230320189	AUTOCAD - 2023 / Dezem/2023	A3 (420x297mm)	

IMPORTANTE: ANTES DA EXECUÇÃO, VERIFICAR A COMPATIBILIDADE COM PROJETOS COMPLEMENTARES: EXECUTIVO, ESTRUTURAL, ELÉTRICO E HIDRÁULICO.