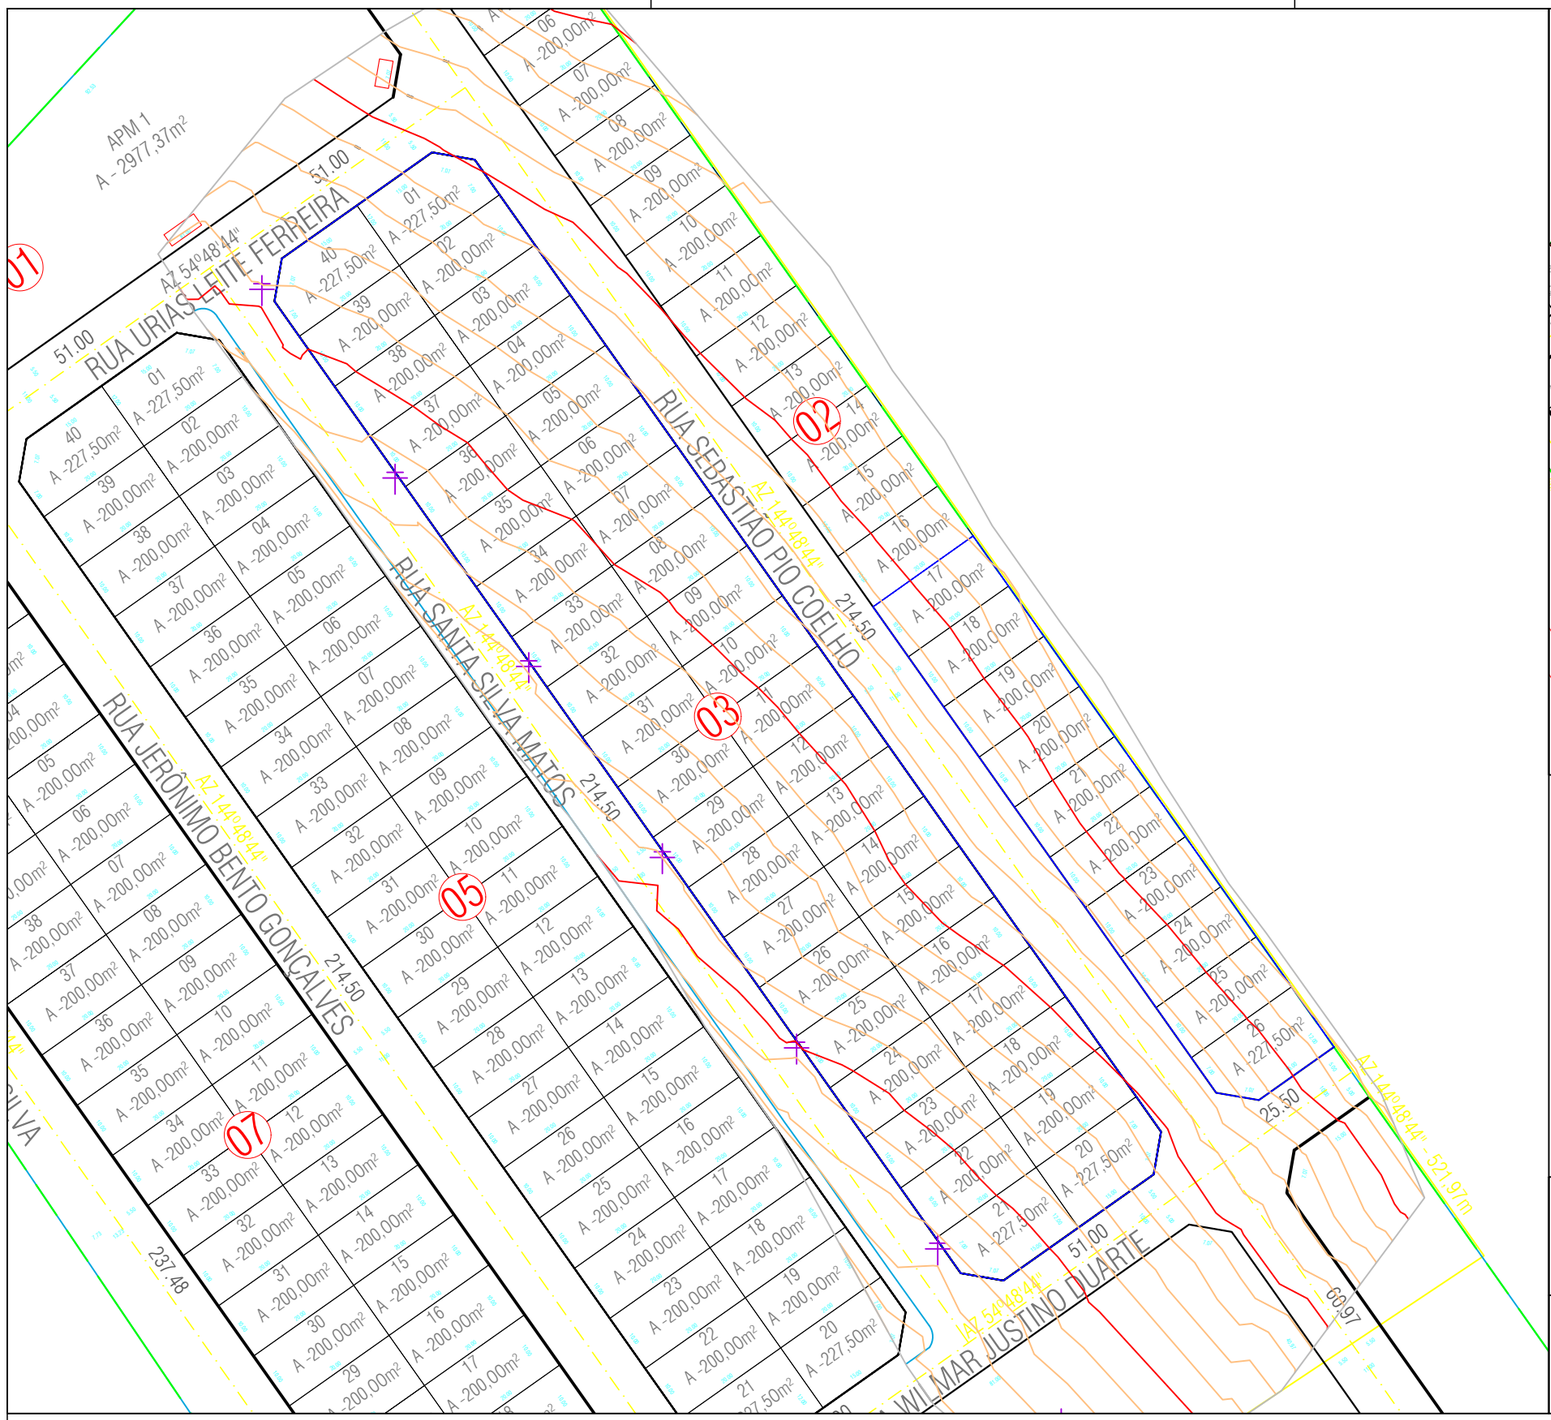

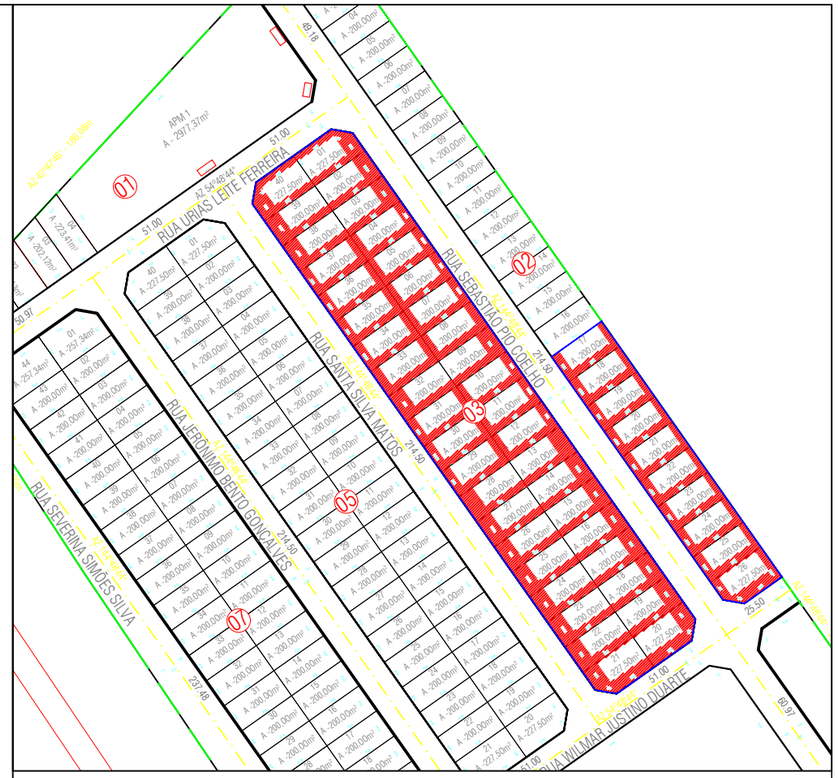

LOCALIZAÇÃO NO RESIDENCIAL NOVO HORIZONTE
ESC.: 1/2000

LEGENDA:

- POSTE
- MURO
- MEIO FIO

Levantamento Topográfico Planialtimétrico:

Realizado nas coordenadas planas UTM

Sistema de Referência SIRGAS 2000, FUSO 22 SUL

Meridiano Central: - 51º. LEVANTAMENTO 08–10–2024 / PROCESSAMENTO 11–10–2024

OBSERVAÇÕES:

Desenho elaborado tendo como base a planta urbanística apresentada pelo município de Piranhas.

LEVANTAMENTO TOPOGRÁFICO PLANIALTIMÉTRICO
ESC.: 1/1000

AGEHAB
Agência Goiana de Habitação

TOPOGRAFIA

LEVANTAMENTO PLANIALTIMÉTRICO CADASTRAL

ENDEREÇO: **Quadra 02, lotes 17a 26 e Quadra 03, lotes 1 a 40, totalizando 50 (cinquenta) lotes, localizados no loteamento denominadoResidencial Novo Horizonte;**

PROPRIETÁRIO: AGÊNCIA GOIANA DE HABITAÇÃO - AGEHAB
CNPJ: 01.274.240/0001-47

AUTOR: ALEXANDRE ALVES BARBOSA
CREA: 1016435339/D-GO

CONTEÚDO:
- LEVANTAMENTO PLANIALTIMÉTRICO
- PLANTA DE LOCALIZAÇÃO

MUNICÍPIO: PIRANHAS

ÁREA DO TERRENO:	DESENHO:	ESCALA:	FOLHA:
23.243,00m²	ALEXANDRE ALVES	Indicada	01/01
ART:	**PROGRAMA:** / **DATA:**	**FORMATO:**	
Nº 1020240164622	AUTOCAD - 2023 / Out/2024	A3 (420x297mm)	

IMPORTANTE: ANTES DA EXECUÇÃO, VERIFICAR A COMPATIBILIDADE COM PROJETOS COMPLEMENTARES: EXECUTIVO, ESTRUTURAL, ELÉTRICO E HIDRÁULICO.