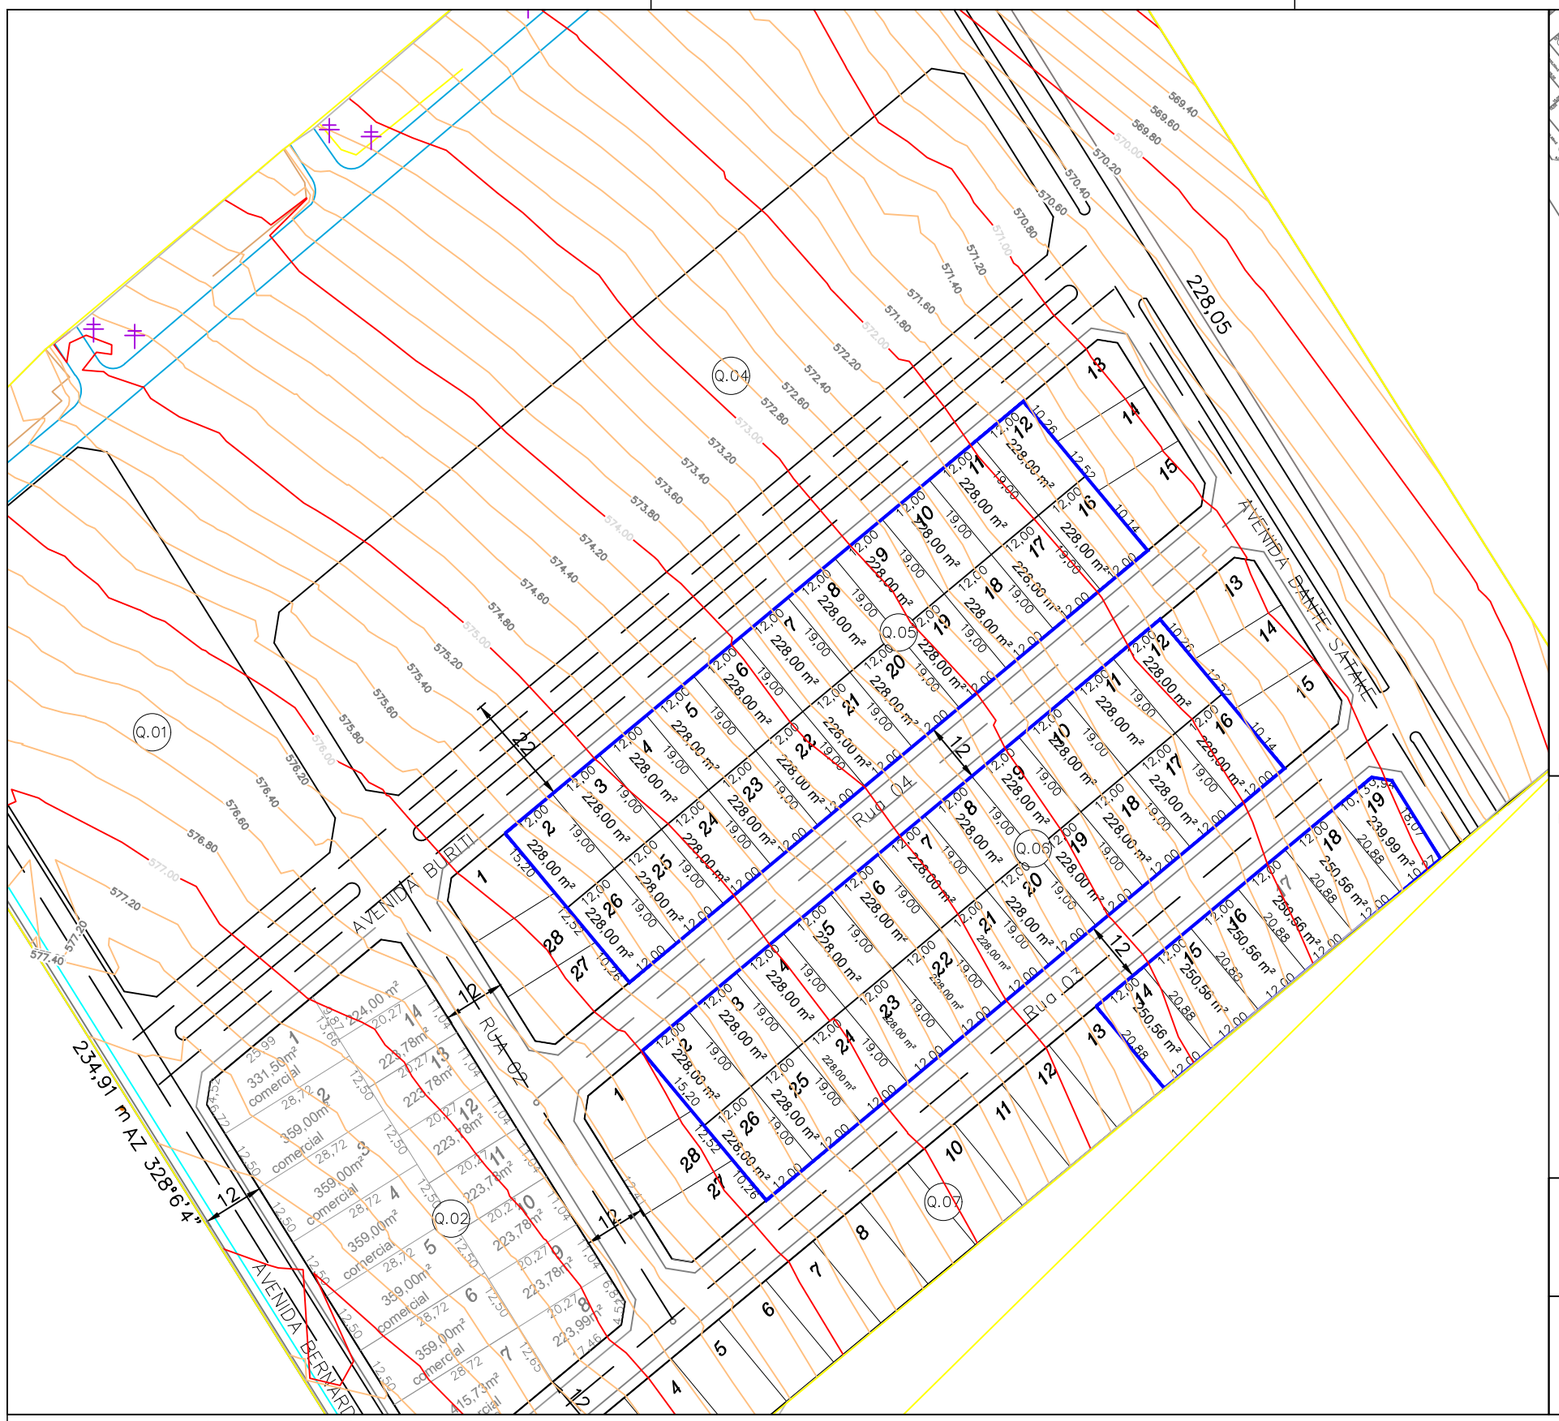



LOCALIZAÇÃO SETOR PARQUE DOS BURITIS
ESC.: 1/3000

LEGENDA:

- POSTE
- MEIO FIO
- MURO
- CERCA
- PV
- CONSTRUÇÃO

Levantamento Topográfico Planialtimétrico:

Realizado nas coordenadas planas UTM

Sistema de Referência SIRGAS 2000, FUSO 22 SUL

Meridiano Central: - 45°.

OBSERVAÇÕES:

Desenho elaborado tendo como base a planta urbanística apresentada pelo município de Rianapolis–GO.

LEVANTAMENTO TOPOGRÁFICO PLANIALTIMÉTRICO – 05, 06 e 07
ESC.: 1/1200

AGEHAB
Agência Goiana de Habitação

TOPOGRAFIA

LEVANTAMENTO PLANIALTIMÉTRICO CADASTRAL

ENDEREÇO: Quadra 05, lotes 02a 12 e 16 a 26; Quadra 06, lotes 02 a 12 e 16 a 26; Quadra 07, lotes 14 a 19, totalizando 50 (cinquenta)lotes, localizados no loteamento denominado Parque dos Buritis

PROPRIETÁRIO: AGÊNCIA GOIANA DE HABITAÇÃO - AGEHAB
CNPJ: 01.274.240/0001-47

AUTOR: ALEXANDRE ALVES BARBOSA
CREA: 1016435339/D-GO

CONTEÚDO:
- LEVANTAMENTO PLANIALTIMÉTRICO
- PLANTA DE LOCALIZAÇÃO

MUNICÍPIO: RIANAPOLIS-GO

ÁREA DO TERRENO:	DESENHO:	ESCALA:	FOLHA:
74.721,61 m²	Alexandre Alves	Indicada	01/01
ART:	**PROGRAMA:** / **DATA:**	**FORMATO:**	
1020240015841	AUTOCAD - 2023 / JAN/2024	A3 (420x297mm)	

IMPORTANTE: ANTES DA EXECUÇÃO, VERIFICAR A COMPATIBILIDADE COM PROJETOS COMPLEMENTARES: EXECUTIVO, ESTRUTURAL, ELÉTRICO E HIDRÁULICO.