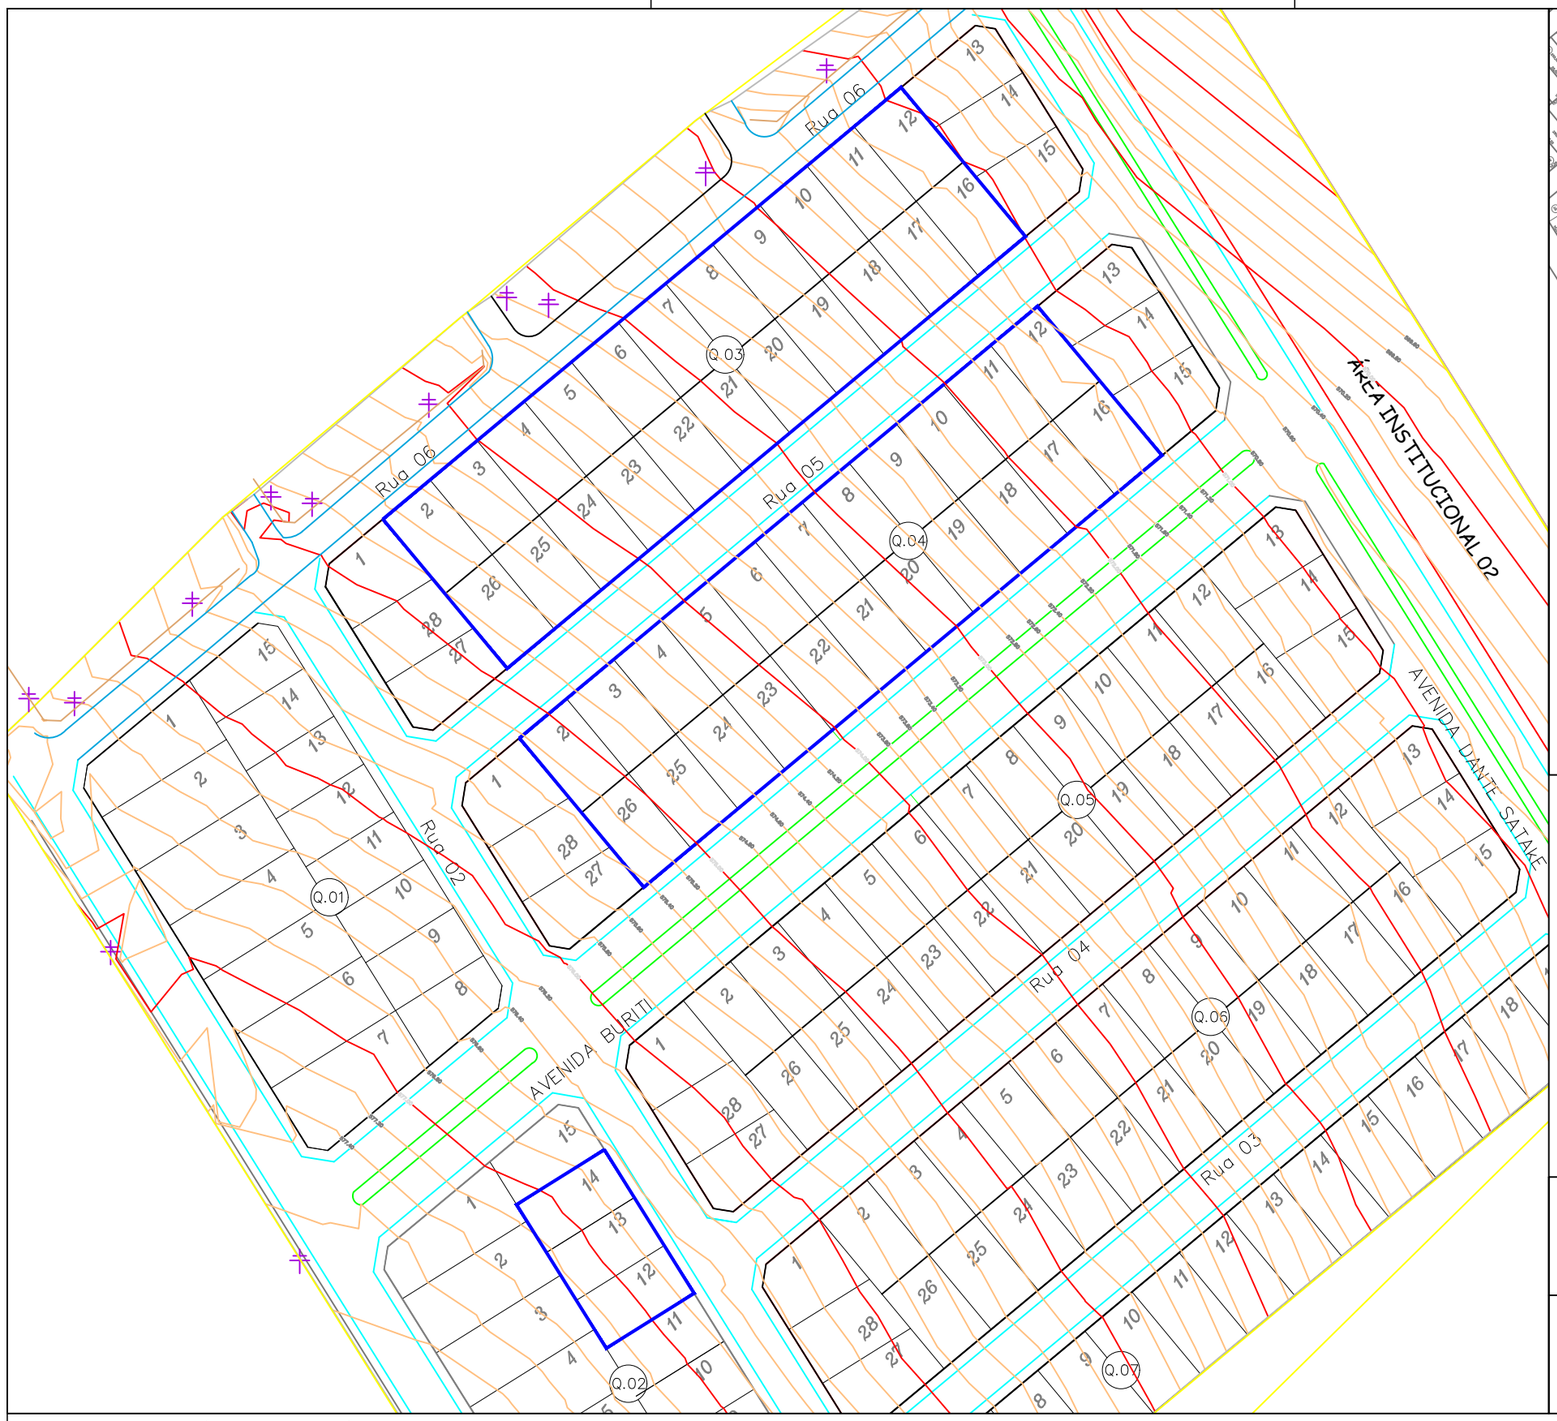



LOCALIZAÇÃO SETOR PARQUE DOS BURITIS
ESC.: 1/3000

LEGENDA:

- POSTE
- MEIO FIO
- MURO
- CERCA
- PV
- CONSTRUÇÃO

Levantamento Topográfico Planialtimétrico:

Realizado nas coordenadas planas UTM

Sistema de Referência SIRGAS 2000, FUSO 22 SUL

Meridiano Central: - 45°.

N O E S

OBSERVAÇÕES:

Desenho elaborado tendo como base a planta urbanística apresentada pelo município de Rianapolis–GO.

LEVANTAMENTO TOPOGRÁFICO PLANIALTIMÉTRICO – 02, 03 e 04
ESC.: 1/1200

AGEHAB
Agência Goiana de Habitação

TOPOGRAFIA

LEVANTAMENTO PLANIALTIMÉTRICO CADASTRAL

ENDEREÇO: **Quadra 02, Lotes 12a 14; Quadra 03, Lotes 02 a 12 e 16 a 26; Quadra 04, Lotes 02 a 12 e 16 a 26, totalizando 50 (cinquenta)lotes, localizados no loteamento denominado Parque dos Buritis;**

PROPRIETÁRIO: AGÊNCIA GOIANA DE HABITAÇÃO - AGEHAB
CNPJ: 01.274.240/0001-47

AUTOR: ALEXANDRE ALVES BARBOSA
CREA: 1016435339/D-GO

CONTEÚDO:
- LEVANTAMENTO PLANIALTIMÉTRICO
- PLANTA DE LOCALIZAÇÃO

MUNICÍPIO: RIANAPOLIS-GO

ÁREA DO TERRENO:	DESENHO:	ESCALA:	FOLHA:
74.721,61 m²	Alexandre Alves	Indicada	01/01
ART: 1020240015841	**PROGRAMA:** AUTOCAD - 2023 **DATA:** JAN/2024	**FORMATO:** A3 (420x297mm)	

IMPORTANTE: ANTES DA EXECUÇÃO, VERIFICAR A COMPATIBILIDADE COM PROJETOS COMPLEMENTARES: EXECUTIVO, ESTRUTURAL, ELÉTRICO E HIDRÁULICO.