


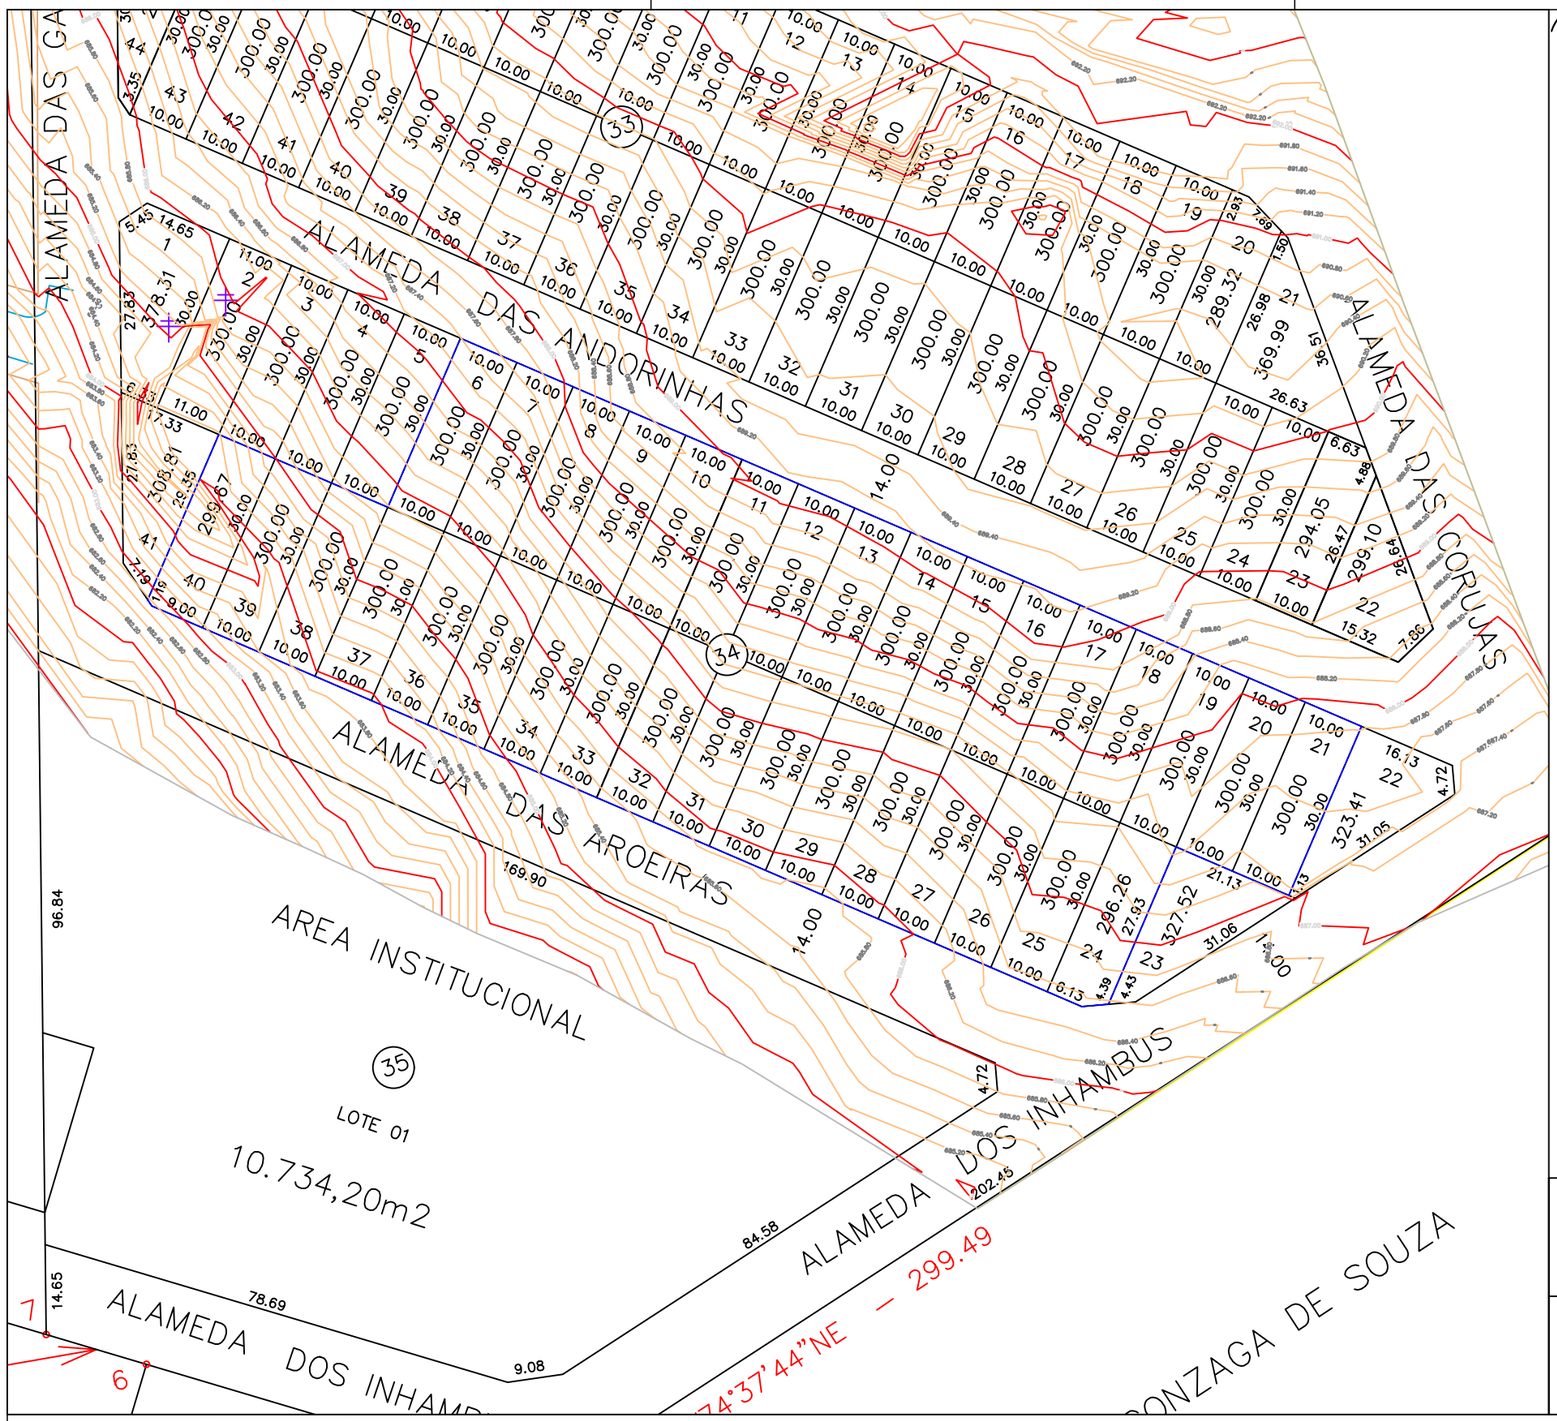


LOCALIZAÇÃO
ESC.: 1/2500

**LEGENDA:**

- POSTE
- MEIO FIO
- MURO
- CERCA
- PV

Levantamento Topográfico Planialtimétrico:

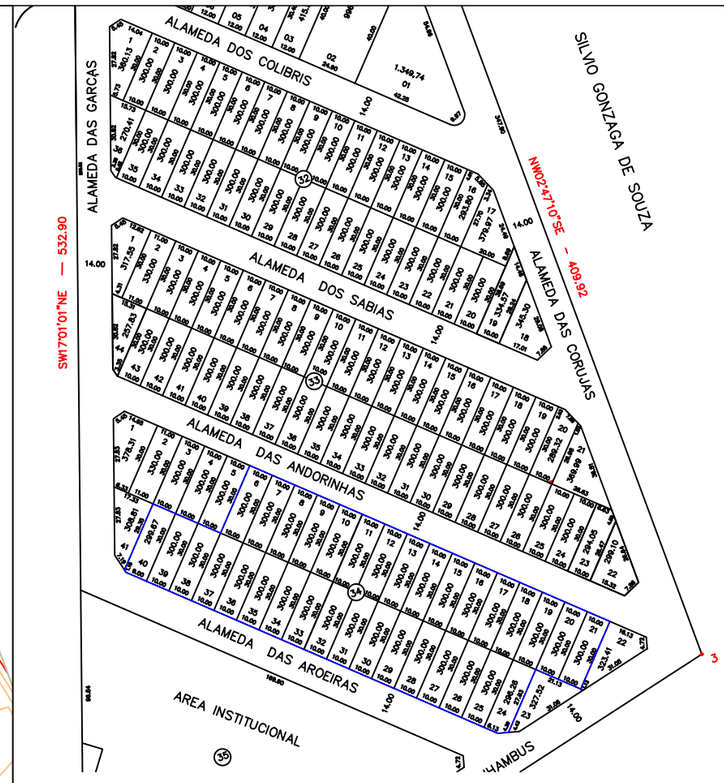Realizado nas coordenadas planas UTM

Sistema de Referência SIRGAS 2000, FUSO 22 SUL

Meridiano Central: - 51°. LEVANTAMENTO 10–09–2024 / PROCESSAMENTO 10–10–2024

OBSERVAÇÕES:

Desenho elaborado tendo como base a planta urbanística apresentada pelo município de RIO QUENTE –GO.

LEVANTAMENTO TOPOGRÁFICO PLANIALTIMÉTRICO – INSTITUCIONAL
ESC.: 1/1250

AGEHAB
Agência Goiana de Habitação

**TOPOGRAFIA**

**LEVANTAMENTO PLANIALTIMÉTRICO CADASTRAL**

**ENDEREÇO:** Quadra 34 - lotes 06 a 21 e 24 a 40, **totalizando 33 (trinta e três) lotes, localizados no loteamento denominado Fauna II;**

**PROPRIETÁRIO:** AGÊNCIA GOIANA DE HABITAÇÃO - AGEHAB
CNPJ: 01.274.240/0001-47

**AUTOR:** ALEXANDRE ALVES BARBOSA
TECNÓLOGO EM AGRIMENSURA
CREA 1016435339/D-GO

**CONTEÚDO:**
- LEVANTAMENTO PLANIALTIMÉTRICO
- PLANTA DE LOCALIZAÇÃO

**MUNICÍPIO:** RIO QUENTE-GO

| ÁREA DO TERRENO: | DESENHO: | ESCALA: | FOLHA: |
|---|---|---|---|
| 21.116,00m² | Alexandre Alves | Indicada | 01/01 |
| **ART:** | **PROGRAMA:** / **DATA:** | **FORMATO:** | |
| Nº 1020240294683 | AUTOCAD - 2023 / OUT/2024 | A3 (420x297mm) | |

**IMPORTANTE:** ANTES DA EXECUÇÃO, VERIFICAR A COMPATIBILIDADE COM PROJETOS COMPLEMENTARES: EXECUTIVO, ESTRUTURAL, ELÉTRICO E HIDRÁULICO.