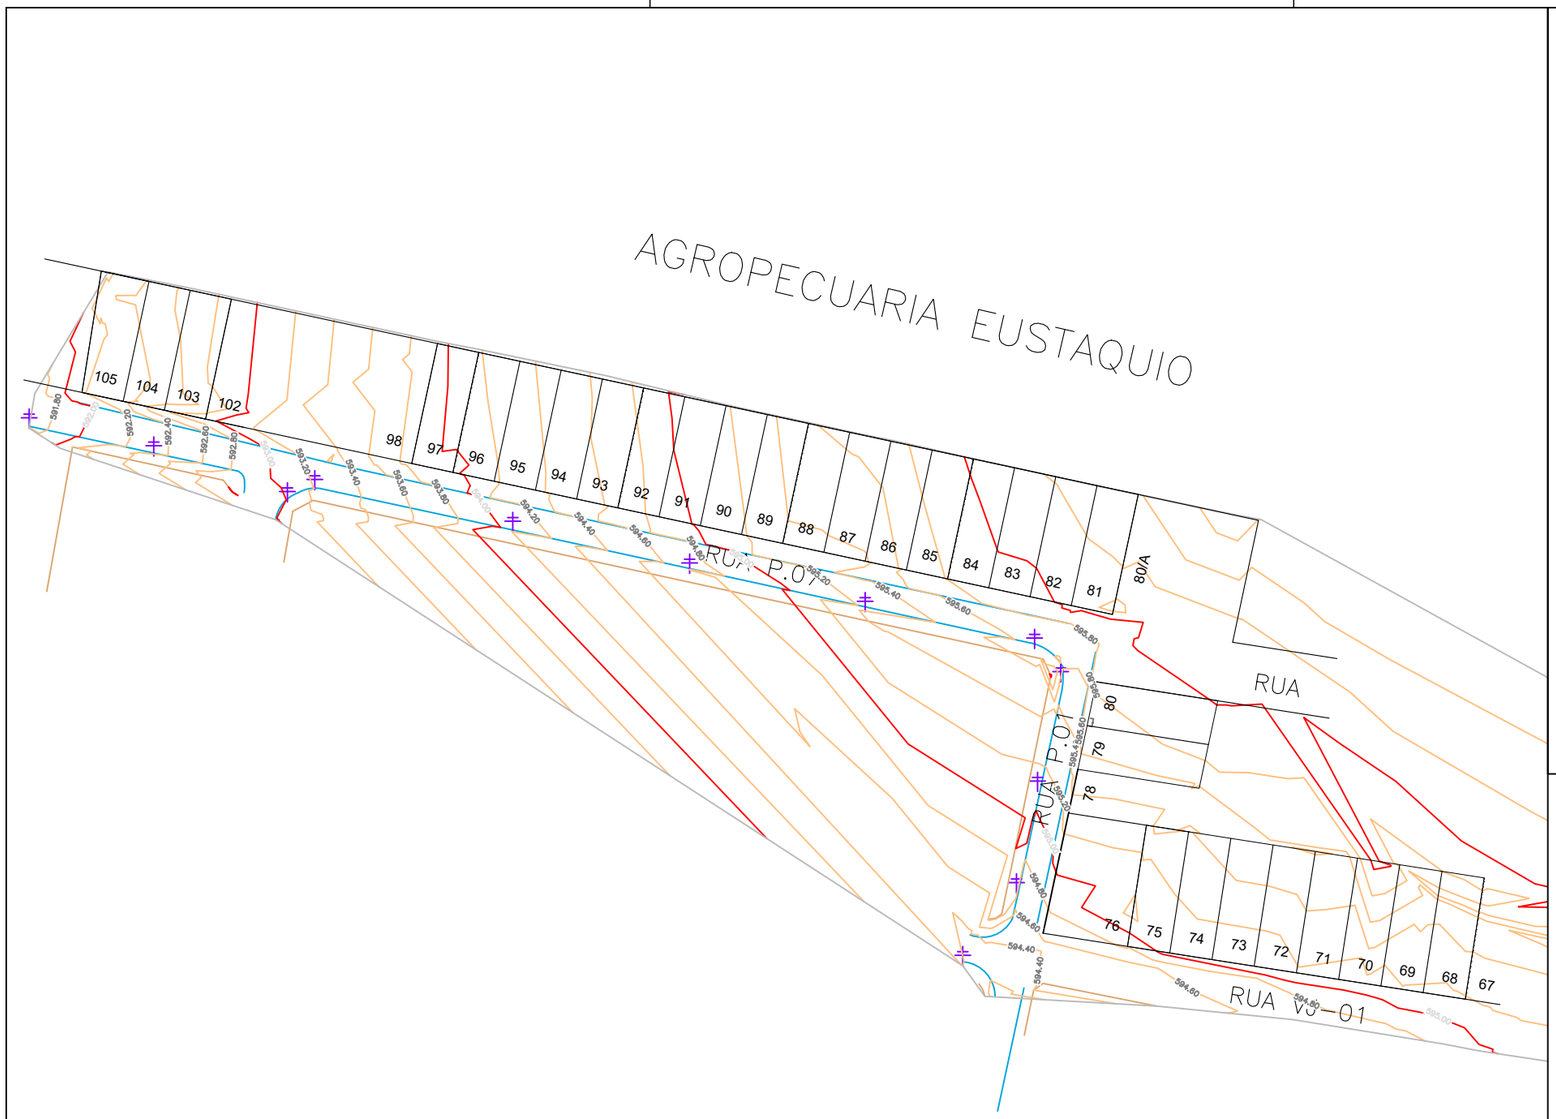



LOCALIZAÇÃO DO CONJUNTO HABITACIONAL
ESC.: 1/3000

LEGENDA:

- POSTE
- MEIO FIO
- MURO
- CERCA
- PV

Levantamento Topográfico Planialtimétrico:

Realizado nas coordenadas planas UTM

Sistema de Referência SIRGAS 2000, FUSO 22 SUL

Meridiano Central: - 51º.

OBSERVAÇÕES:

Desenho elaborado tendo como base a planta urbanística apresentada pelo município .

LEVANTAMENTO TOPOGRÁFICO PLANIALTIMÉTRICO
ESC.: 1/1500

AGEHAB
Agência Goiana de Habitação

TOPOGRAFIA

SOBREPOSIÇÃO PLANIALTIMÉTRICO CADASTRAL

ENDEREÇO: **Quadra Gleba 1,lotes 68 a 75, 79 a 97 e 103 a 105, totalizando 30 (trinta) lotes, localizados no loteamento denominadoSetor Paraíso;**

PROPRIETÁRIO: AGÊNCIA GOIANA DE HABITAÇÃO - AGEHAB
CNPJ: 01.274.240/0001-47

AUTOR: ROMULO GUILHERME BUENO MENEZES
ENG CIVIL E AGRIMENSOR
CREA: 19796/D-GO

CONTEÚDO:
- LEVANTAMENTO PLANIALTIMÉTRICO
- PLANTA DE LOCALIZAÇÃO

MUNICÍPIO: SÃO LUIZ DO NORTE - GO

ÁREA DO TERRENO:	DESENHO:	ESCALA:	FOLHA:
24732.255 m²	Romulo Guilherme	Indicada	01/01
ART: 1020240303602	**PROGRAMA:** AUTOCAD - 2023 **DATA:** JUN/2024	**FORMATO:** A3 (420x297mm)	

IMPORTANTE: ANTES DA EXECUÇÃO, VERIFICAR A COMPATIBILIDADE COM PROJETOS COMPLEMENTARES: EXECUTIVO, ESTRUTURAL, ELÉTRICO E HIDRÁULICO.