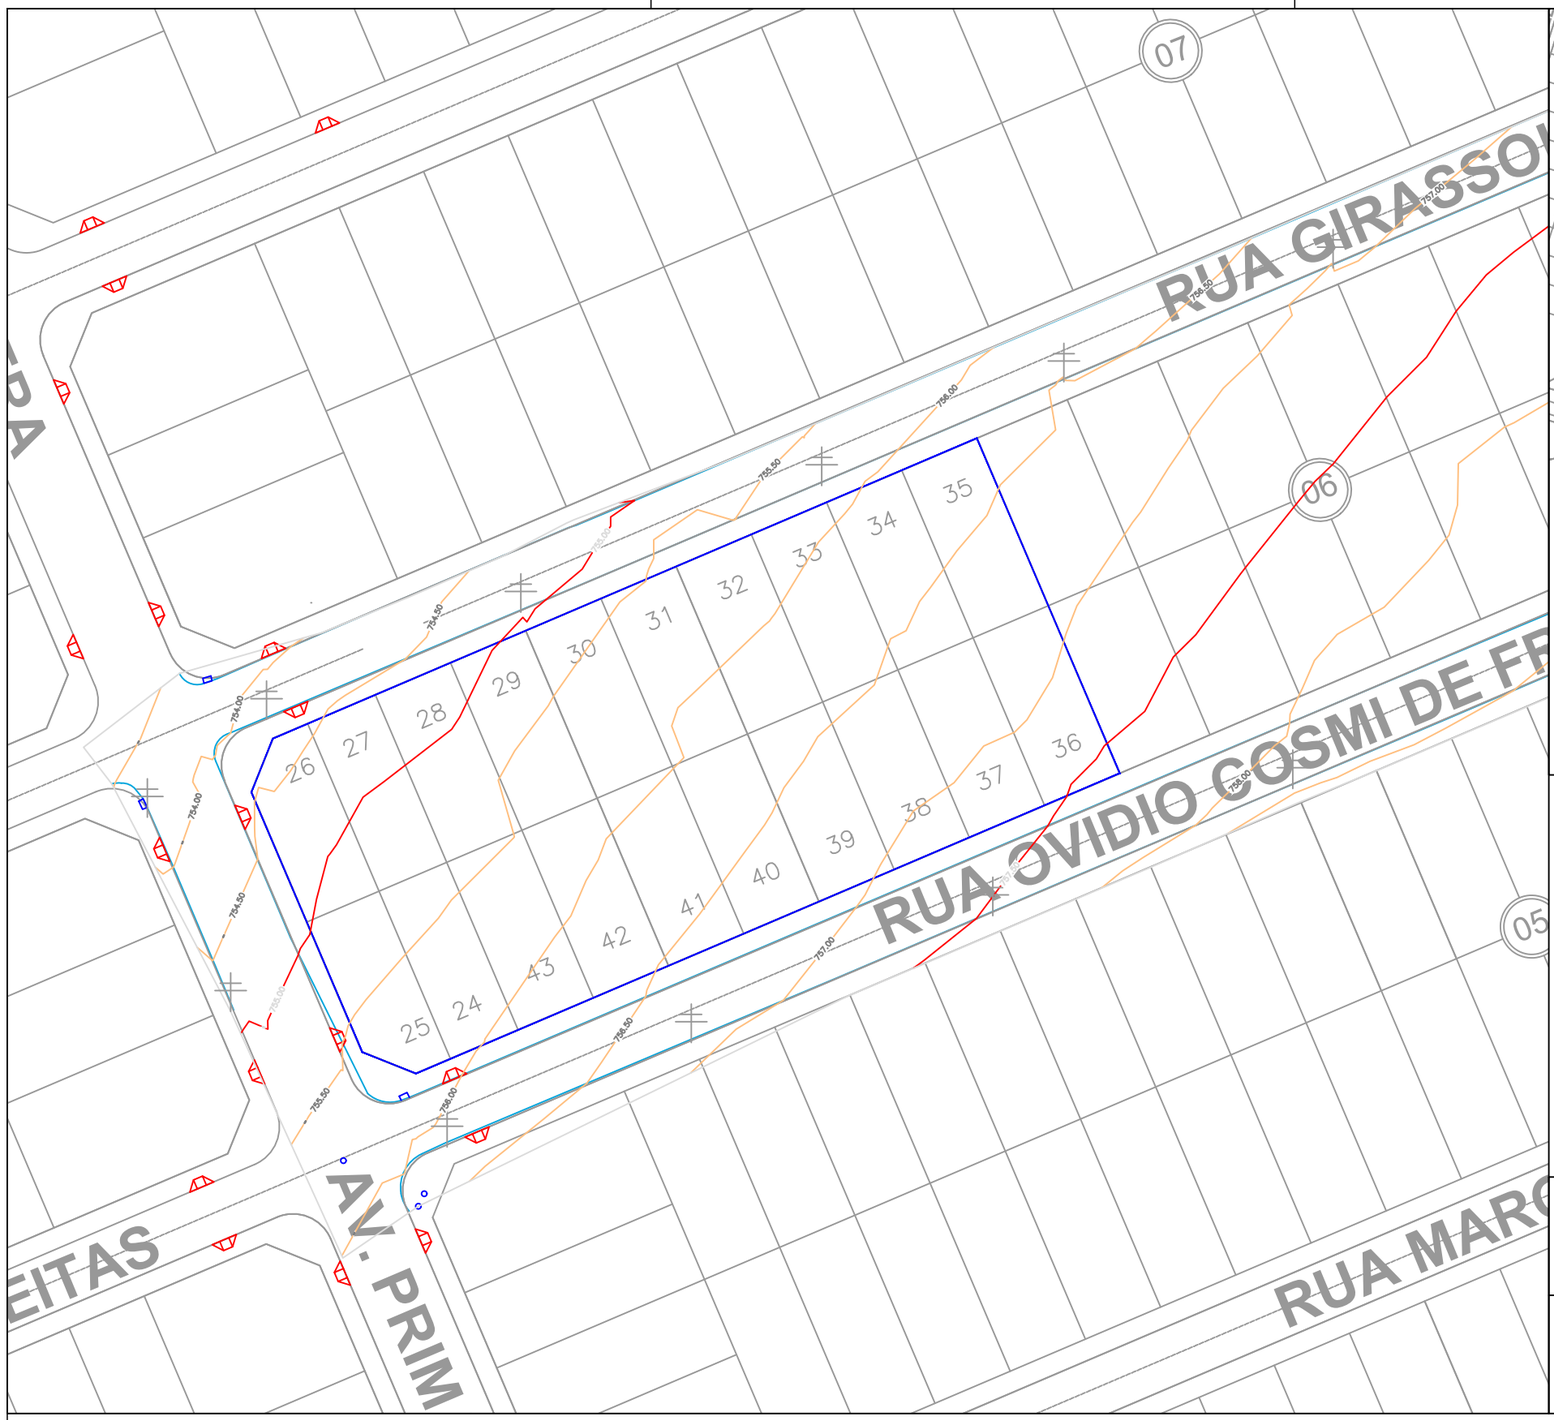

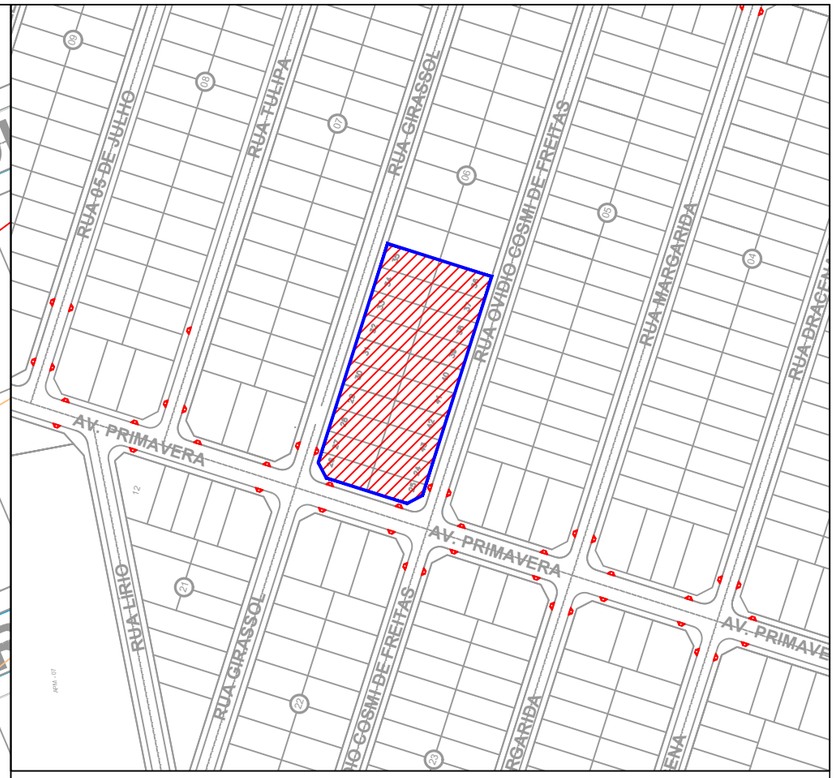

LOCALIZAÇÃO RESIDENCIAL JARDIM DAS OLIVEIRAS.
ESC.: 1/2500

LEGENDA:

- POSTE
- MURO
- BUEIRO
- PV

Levantamento Topográfico Planialtimétrico:

Realizado nas coordenadas planas UTM

Sistema de Referência SIRGAS 2000, FUSO 22 SUL

Meridiano Central: - 51°.

LEVANTAMENTO 07–10–2024 / PROCESSAMENTO 09–10–2024

OBSERVAÇÕES:
Desenho elaborado tendo como base a planta urbanística apresentada pelo município de Santo Antônio de Goiás, sob responsabilidade técnica, RONALDO ALVES DE OLIVEIRA, CREA: 12873D/GO.
Base ultilizada no levantmento para fins de cáculo da poligonal e curvas:
8175667.395 S
679085.695 E
756.010 H

LEVANTAMENTO TOPOGRÁFICO PLANIALTIMÉTRICO – QUADRA 06.
ESC.: 1/750

AGEHAB
Agência Goiana de Habitação

TOPOGRAFIA

LEVANTAMENTO PLANIALTIMÉTRICO CADASTRAL

ENDEREÇO: Quadra 06, lotes 24 a 43 – 20 lotes, todos no Residencial Jardim das Oliveiras;

PROPRIETÁRIO: AGÊNCIA GOIANA DE HABITAÇÃO - AGEHAB
CNPJ: 01.274.240/0001-47

AUTOR: ALEXANDRE ALVES BARBOSA
TECNÓLOGO EM AGRIMENSURA
CREA 1016435339/D-GO

CONTEÚDO:
- LEVANTAMENTO PLANIALTIMÉTRICO
- PLANTA DE LOCALIZAÇÃO

MUNICÍPIO: SANTO ANTÔNIO DE GOIÁS

ÁREA DO TERRENO:	DESENHO:	ESCALA:	FOLHA:
12.189,00m²	ALEXANDRE ALVES	Indicada	01/02
ART:	**PROGRAMA:** / **DATA:**	**FORMATO:**	
Nº 1020240292999	AUTOCAD - 2023 / OUT/2024	A3 (420x297mm)	

IMPORTANTE: ANTES DA EXECUÇÃO, VERIFICAR A COMPATIBILIDADE COM PROJETOS COMPLEMENTARES: EXECUTIVO, ESTRUTURAL, ELÉTRICO E HIDRÁULICO.