Obs: Foi observado no Levantamneto topográfico que alguns postes da rede existente consta no limite ou invadindo os lotes conforme destado na planta. Há também uma árvore no lote 09 da quadra 06.

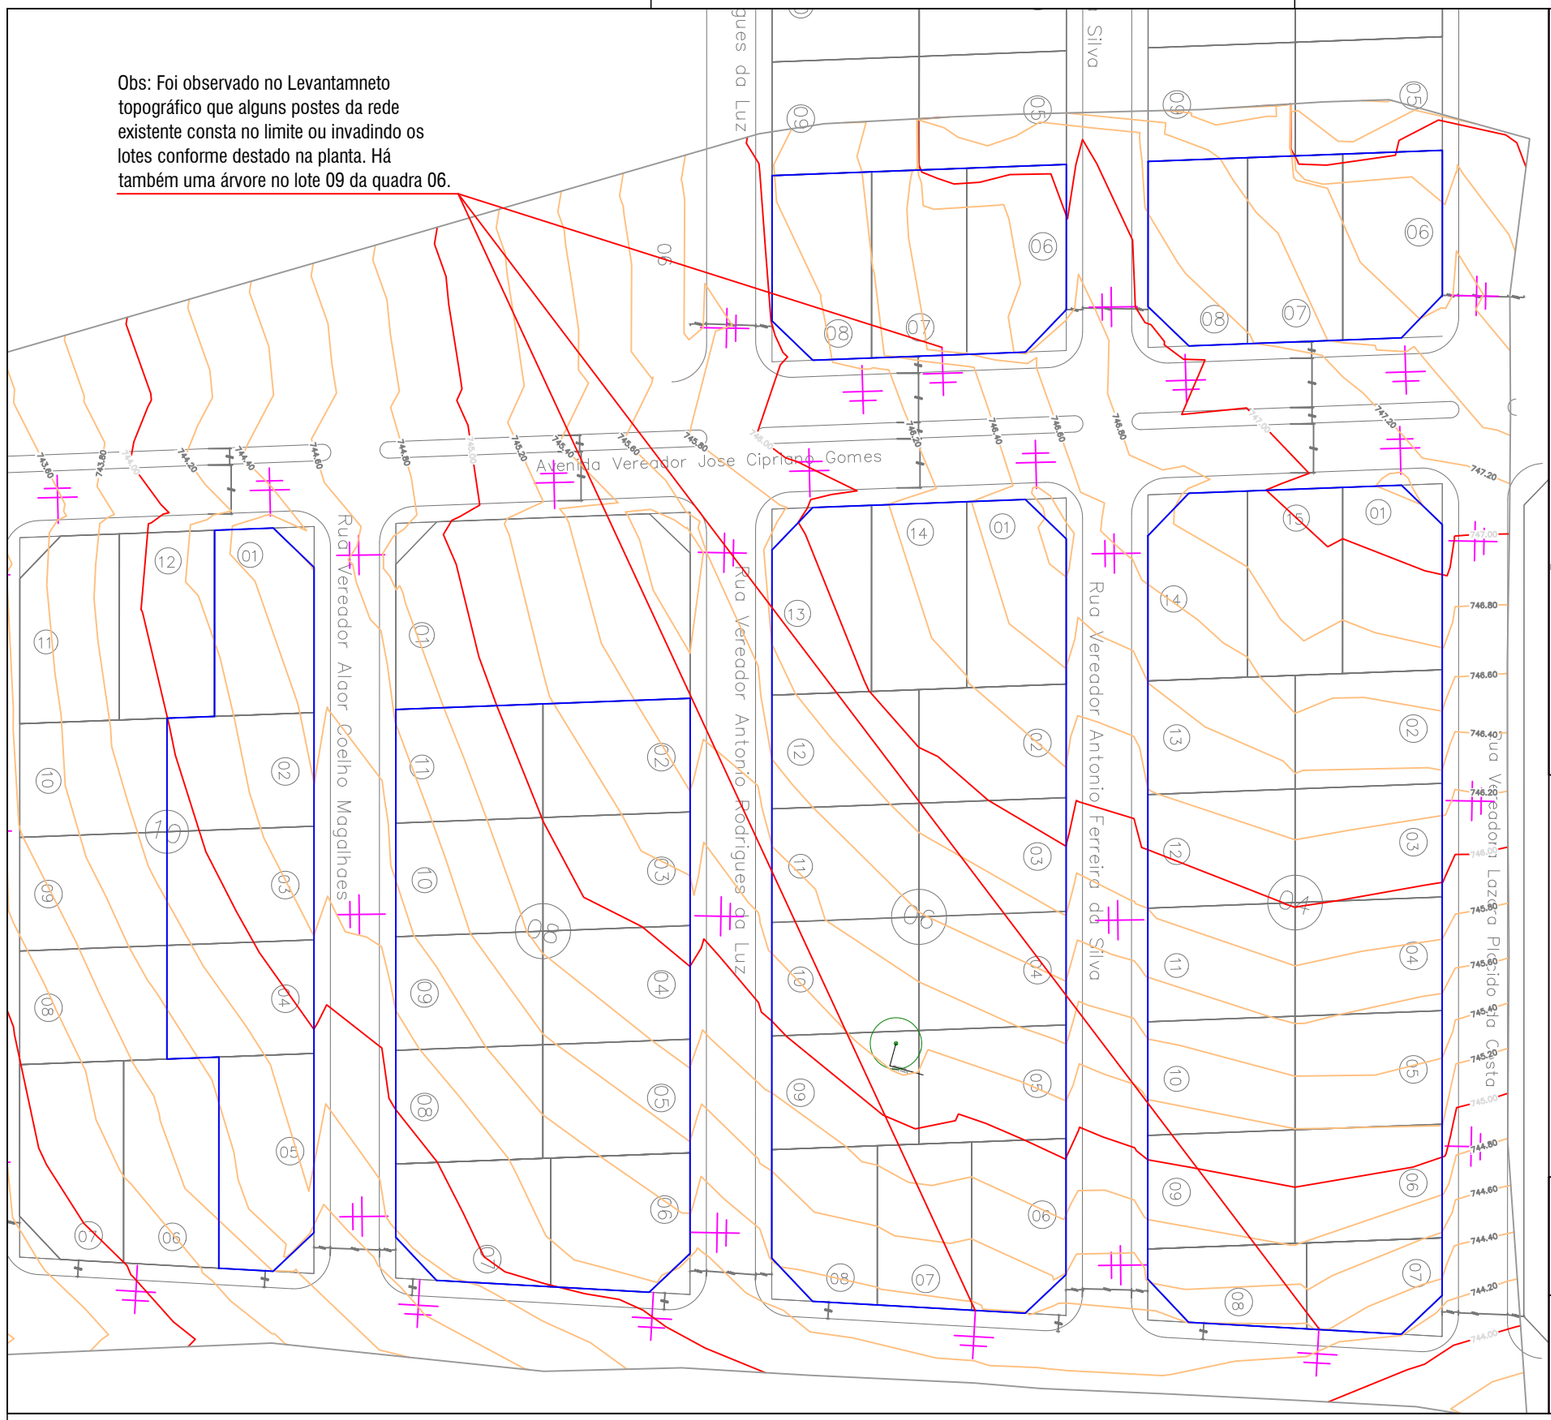



LOCALIZAÇÃO LOTEAMENTO JAIRO GOMES DE MOURA
ESC.: 1/3000

Levantamento Topográfico Planialtimétrico:

Realizado nas coordenadas planas UTM

Sistema de Referência SIRGAS 2000, FUSO 22 SUL

Meridiano Central: - 51°.

OBSERVAÇÕES:

Desenho elaborado tendo como base a planta urbanística apresentada pelo município de São Francisco de Goiás.

LEVANTAMENTO TOPOGRÁFICO PLANIALTIMÉTRICO – QUADRAS 03, 04, 05, 06, 08 e 10
ESC.: 1/750

AGEHAB
Agência Goiana de Habitação

TOPOGRAFIA

LEVANTAMENTO PLANIALTIMÉTRICO CADASTRAL

ENDEREÇO: **Quadra 03 - Lotes 06 a 08, Quadra 04 - Lotes 01 à 15, Quadra 05 - Lotes 06 a 08, Quadra 06 - Lotes 01 a 14, Quadra 08 - Lotes02 à 11 e Quadra 10 - Lotes 01 a 05, totalizando 50 (cinquenta) lotes, localizados no loteamentodenominado Jairo Gomes de Moura;**

PROPRIETÁRIO: AGÊNCIA GOIANA DE HABITAÇÃO - AGEHAB
CNPJ: 01.274.240/0001-47

AUTOR: CLAUDIO HUMBERTO CARDON
CREA: 22414/D-GO

CONTEÚDO:
- LEVANTAMENTO PLANIALTIMÉTRICO
- PLANTA DE LOCALIZAÇÃO

MUNICÍPIO: SÃO FRANCISCO DE GOIÁS

ÁREA DO TERRENO: 26.940,00 m²

ART: 1020240261664

DESENHO: Claudio Cardon

PROGRAMA: AUTOCAD - 2023 **DATA:** SET/2024

ESCALA: Indicada

FORMATO: A3 (420x297mm)

FOLHA: 01/01

IMPORTANTE: ANTES DA EXECUÇÃO, VERIFICAR A COMPATIBILIDADE COM PROJETOS COMPLEMENTARES: EXECUTIVO, ESTRUTURAL, ELÉTRICO E HIDRÁULICO.