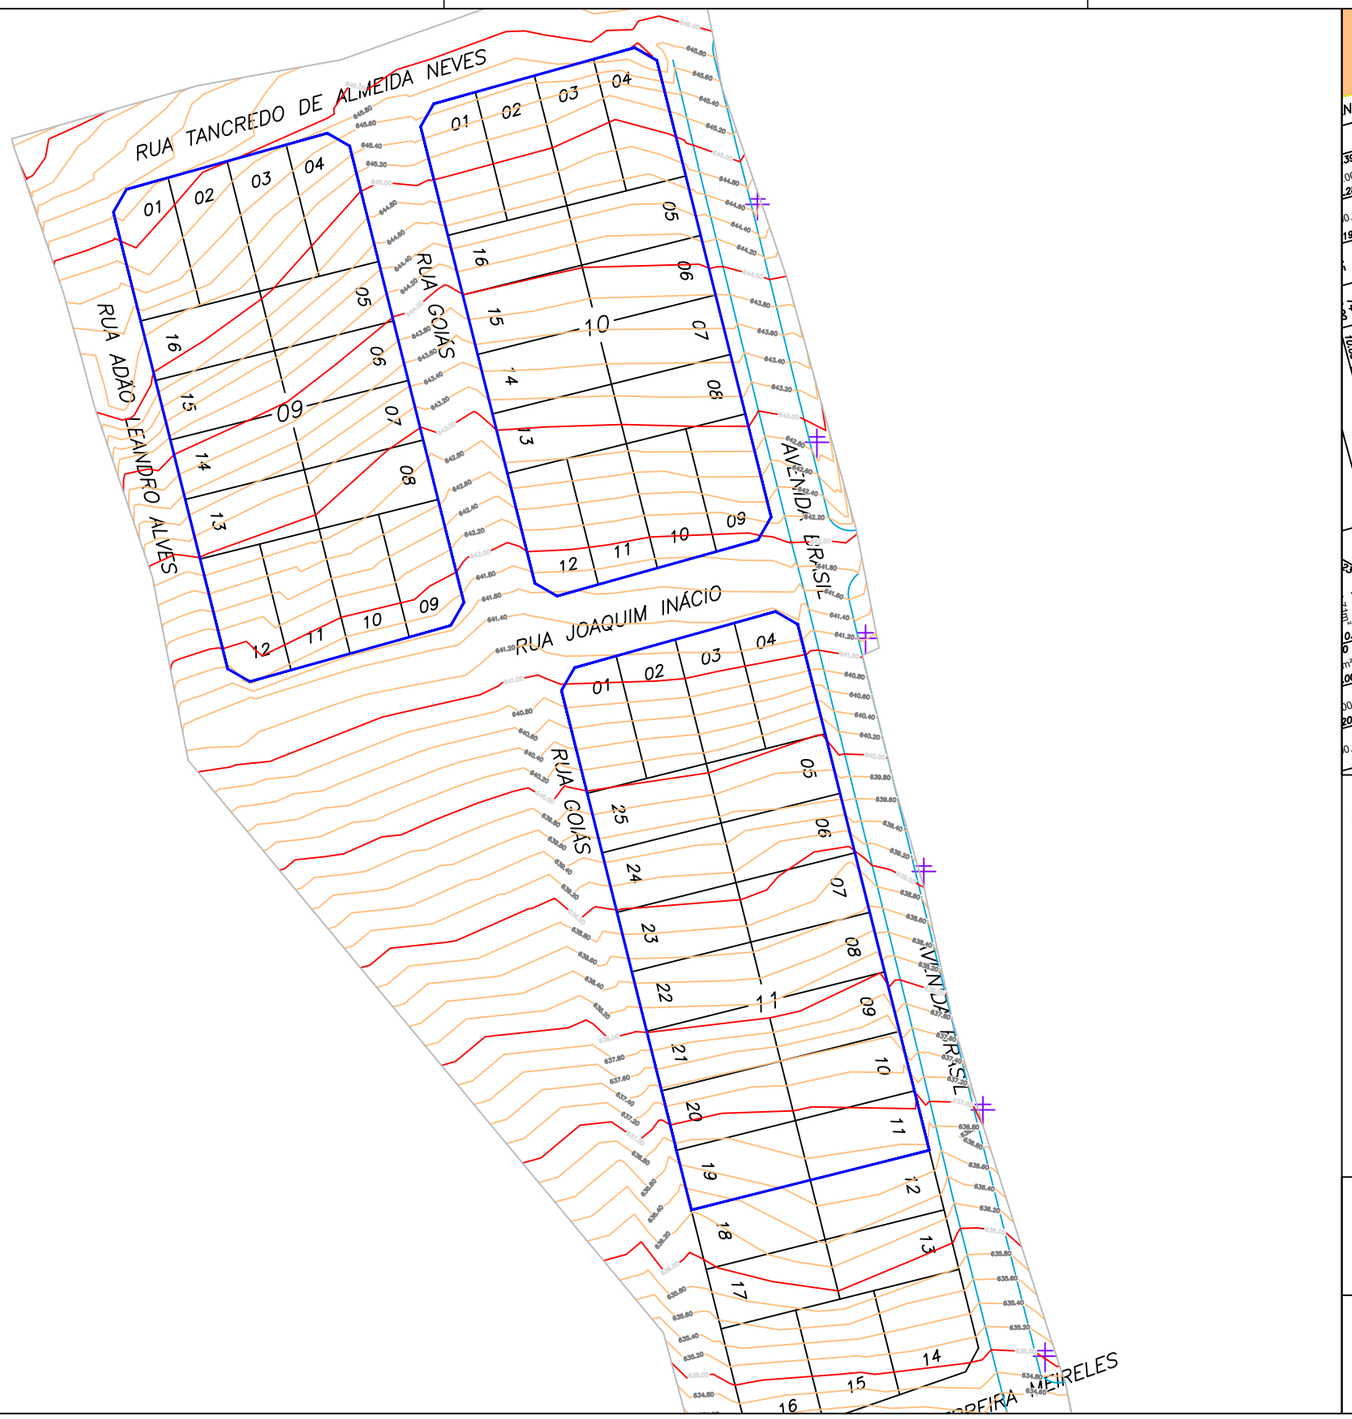

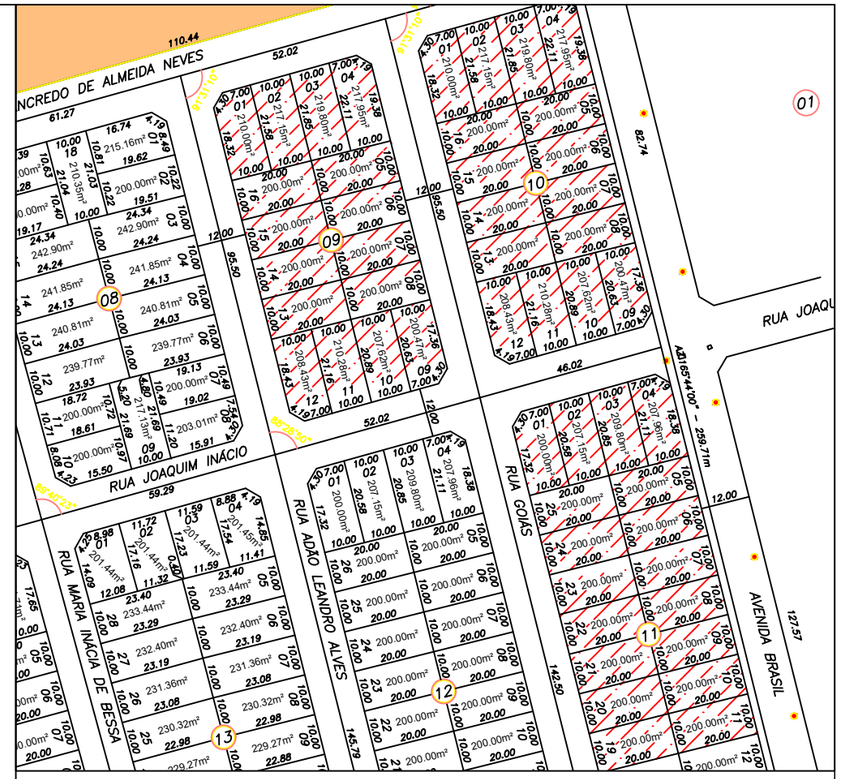

LOCALIZAÇÃO DO CONJUNTO HABITACIONAL
ESC.: 1/1500

LEGENDA:

- POSTE
- MEIO FIO
- MURO
- CERCA
- PV

Levantamento Topográfico Planialtimétrico:

Realizado nas coordenadas planas UTM

Sistema de Referência SIRGAS 2000, FUSO 22 SUL

Meridiano Central: - 51°.

OBSERVAÇÕES:

Desenho elaborado tendo como base a planta urbanística apresentada pelo município de Vicentinopolis –GO.

LEVANTAMENTO TOPOGRÁFICO PLANIALTIMÉTRICO – QUADRAS 09, 10 e 11
ESC.: 1/1000

AGEHAB
Agência Goiana de Habitação

TOPOGRAFIA

SOBREPOSIÇÃO PLANIALTIMÉTRICO CADASTRAL

ENDEREÇO: **Quadra 09, lotes 1 a16, Quadra 10, lotes 1 a 16 e Quadra 11, lotes 1 a 11 e 19 a 25, totalizando 50 (cinquenta) lotes,localizados no loteamento denominado Residencial Emídia Ferreira Chaves;**

PROPRIETÁRIO: AGÊNCIA GOIANA DE HABITAÇÃO - AGEHAB
CNPJ: 01.274.240/0001-47

AUTOR: ROMULO GUILHERME BUENO MENEZES
ENG CIVIL E AGRIMENSOR
CREA: 19796/D-GO

CONTEÚDO:
- LEVANTAMENTO PLANIALTIMÉTRICO
- PLANTA DE LOCALIZAÇÃO

MUNICÍPIO: VICENTINOPOLIS - GO

ÁREA DO TERRENO:	DESENHO:	ESCALA:	FOLHA:
23299.925 m²	Romulo Guilherme	Indicada	01/01
ART:	**PROGRAMA:** / **DATA:**	**FORMATO:**	
1020240182473	AUTOCAD - 2023 / JUN/2024	A3 (420x297mm)	

IMPORTANTE: ANTES DA EXECUÇÃO, VERIFICAR A COMPATIBILIDADE COM PROJETOS COMPLEMENTARES: EXECUTIVO, ESTRUTURAL, ELÉTRICO E HIDRÁULICO.