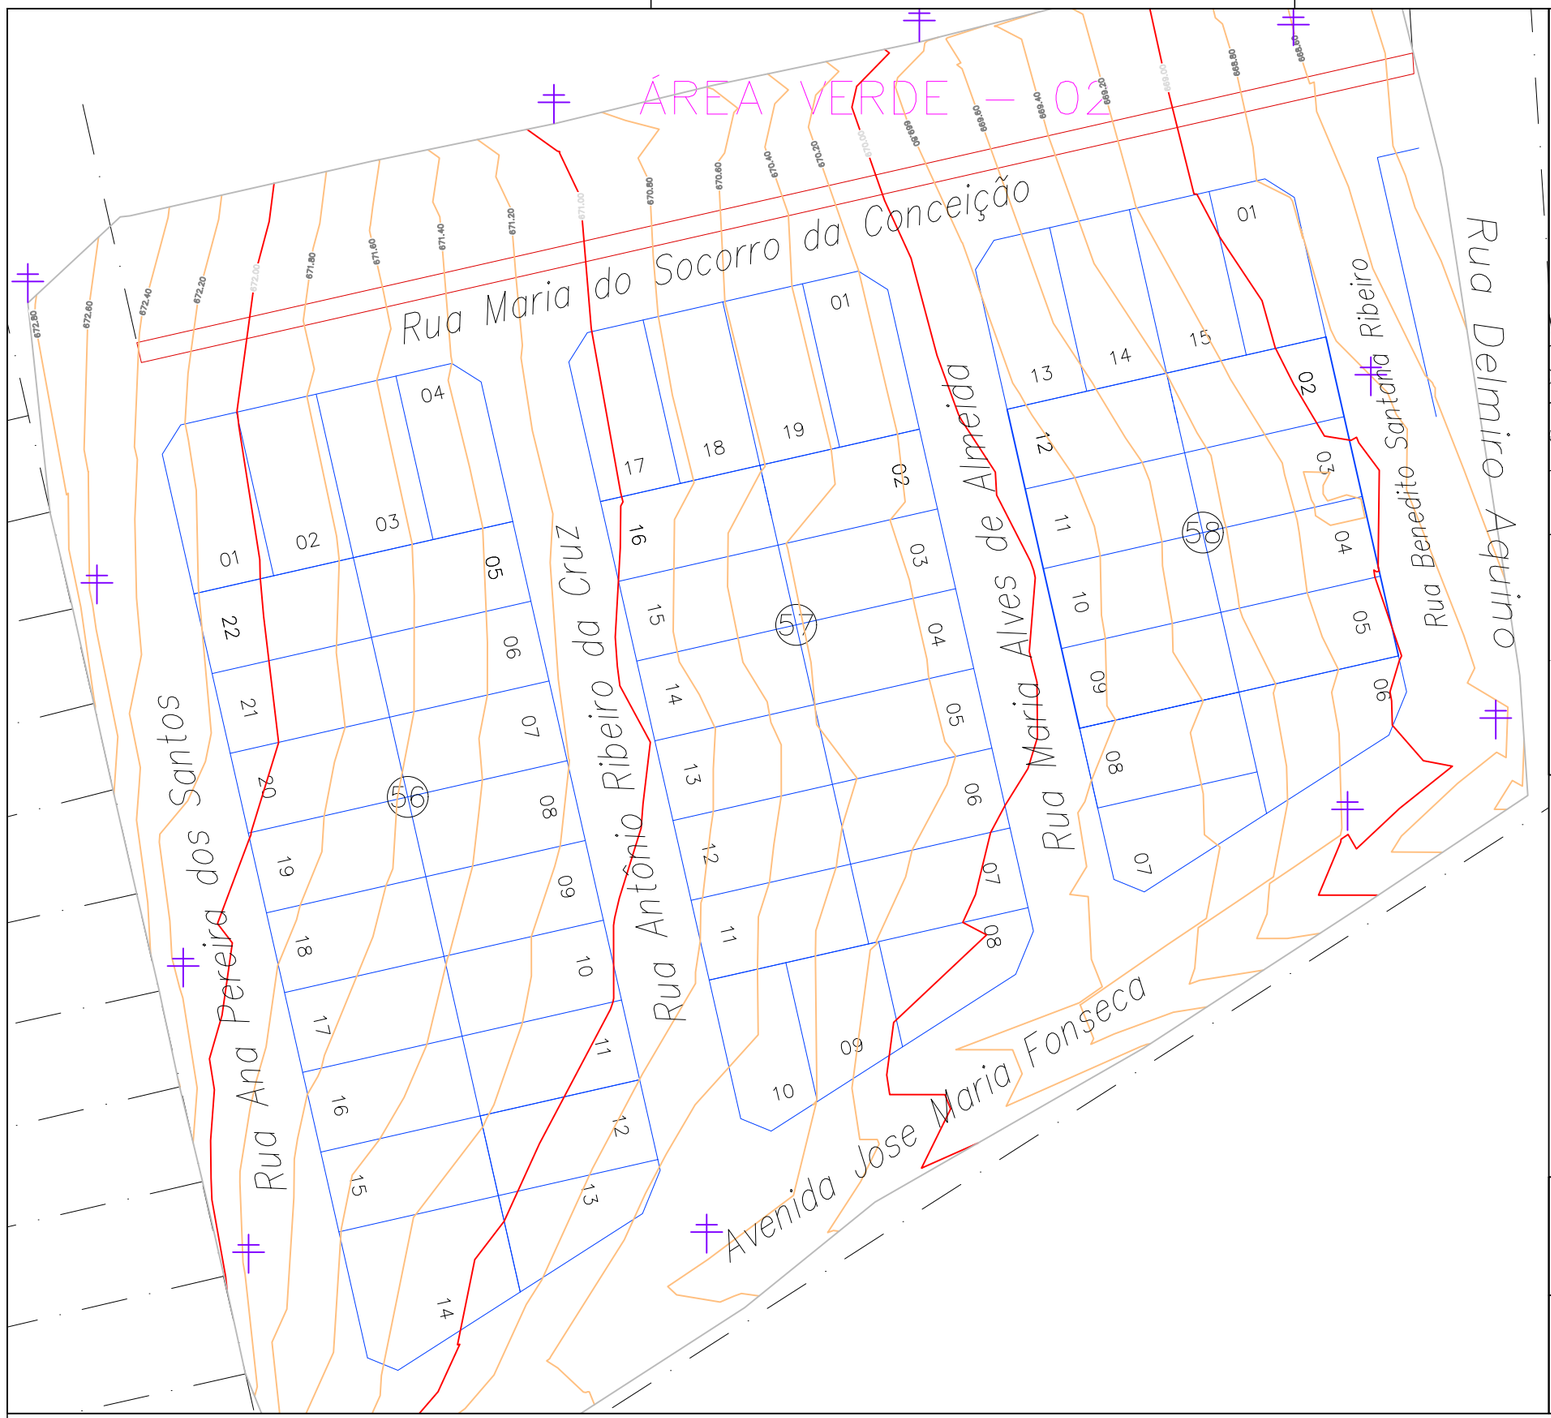

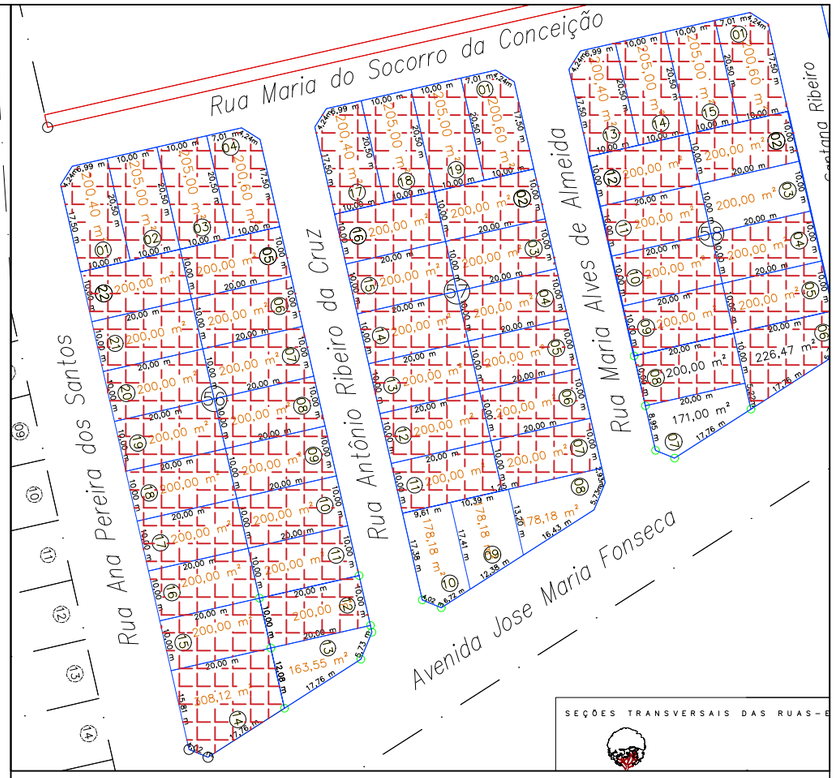

LOCALIZAÇÃO DO CONJUNTO HABITACIONAL ALTO DA BOA VISTA
ESC.: 1/1200

LEGENDA:

- POSTE
- MEIO FIO
- MURO
- CERCA
- PV

Levantamento Topográfico Planialtimétrico:

Realizado nas coordenadas planas UTM

Sistema de Referência SIRGAS 2000, FUSO 22 SUL

Meridiano Central: - 51°.

N O E S

OBSERVAÇÕES:

Desenho elaborado tendo como base a planta urbanística apresentada pelo município de Assunção – Vila Propicio – GO.

LEVANTAMENTO TOPOGRÁFICO PLANIALTIMÉTRICO – QUADRAS 56, 57, 58
ESC.: 1/750

AGEHAB
Agência Goiana de Habitação

TOPOGRAFIA

LEVANTAMENTO PLANIALTIMÉTRICO CADASTRAL

ENDEREÇO: AV José Maria Fonseca, Setor Alto da Boa Vista, Assunção – Vila Propicio, Quadras 56, 57 e 58

PROPRIETÁRIO: AGÊNCIA GOIANA DE HABITAÇÃO - AGEHAB
CNPJ: 01.274.240/0001-47

AUTOR: ROMULO GUILHERME BUENO MENEZES
ENG CIVIL E AGRIMENSOR
CREA: 19796/D-GO

CONTEÚDO:
- LEVANTAMENTO PLANIALTIMÉTRICO
- PLANTA DE LOCALIZAÇÃO

MUNICÍPIO: ASSUNÇÃO - VILA PROPICIO

ÁREA DO TERRENO:	DESENHO:	ESCALA:	FOLHA:
23.135,345 m²	Romulo Guilherme	Indicada	01/01
ART: 1020240012800	PROGRAMA: AUTOCAD - 2023 DATA: JAN/2024	FORMATO: A3 (420x297mm)	

IMPORTANTE: ANTES DA EXECUÇÃO, VERIFICAR A COMPATIBILIDADE COM PROJETOS COMPLEMENTARES: EXECUTIVO, ESTRUTURAL, ELÉTRICO E HIDRÁULICO.